
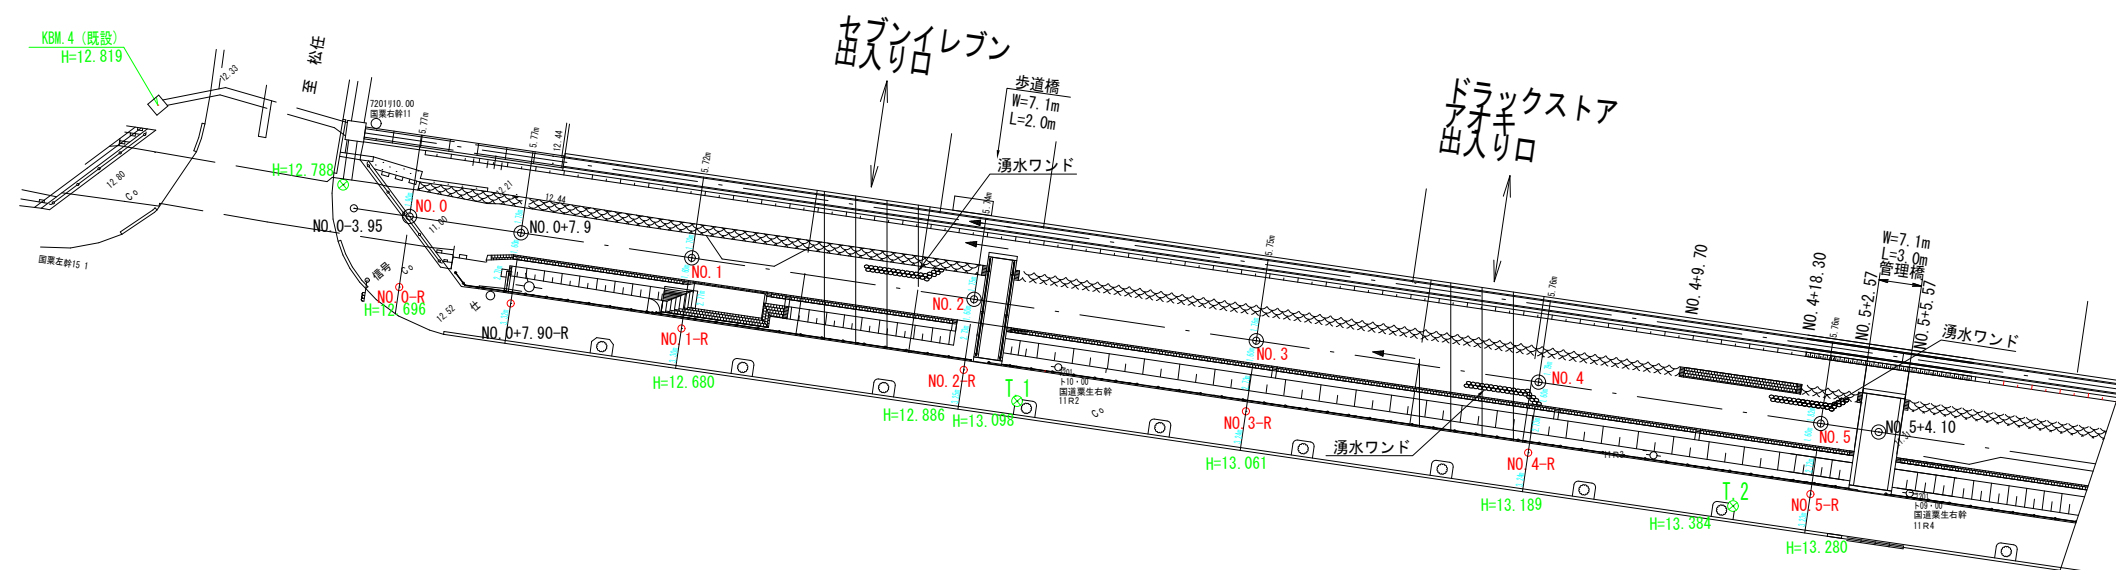



S=1 : 500

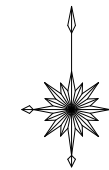

令和 8 年 度		
工 事 名	粟生用水浚渫工事	
路 線 名	粟生用水	
箇 所	能美市 粟生町地内	
図 名	計画平面図その 1	
縮 尺		
図 面 番 号	1 / 5	
能 美 市		

計画平面図その2


S=1:500

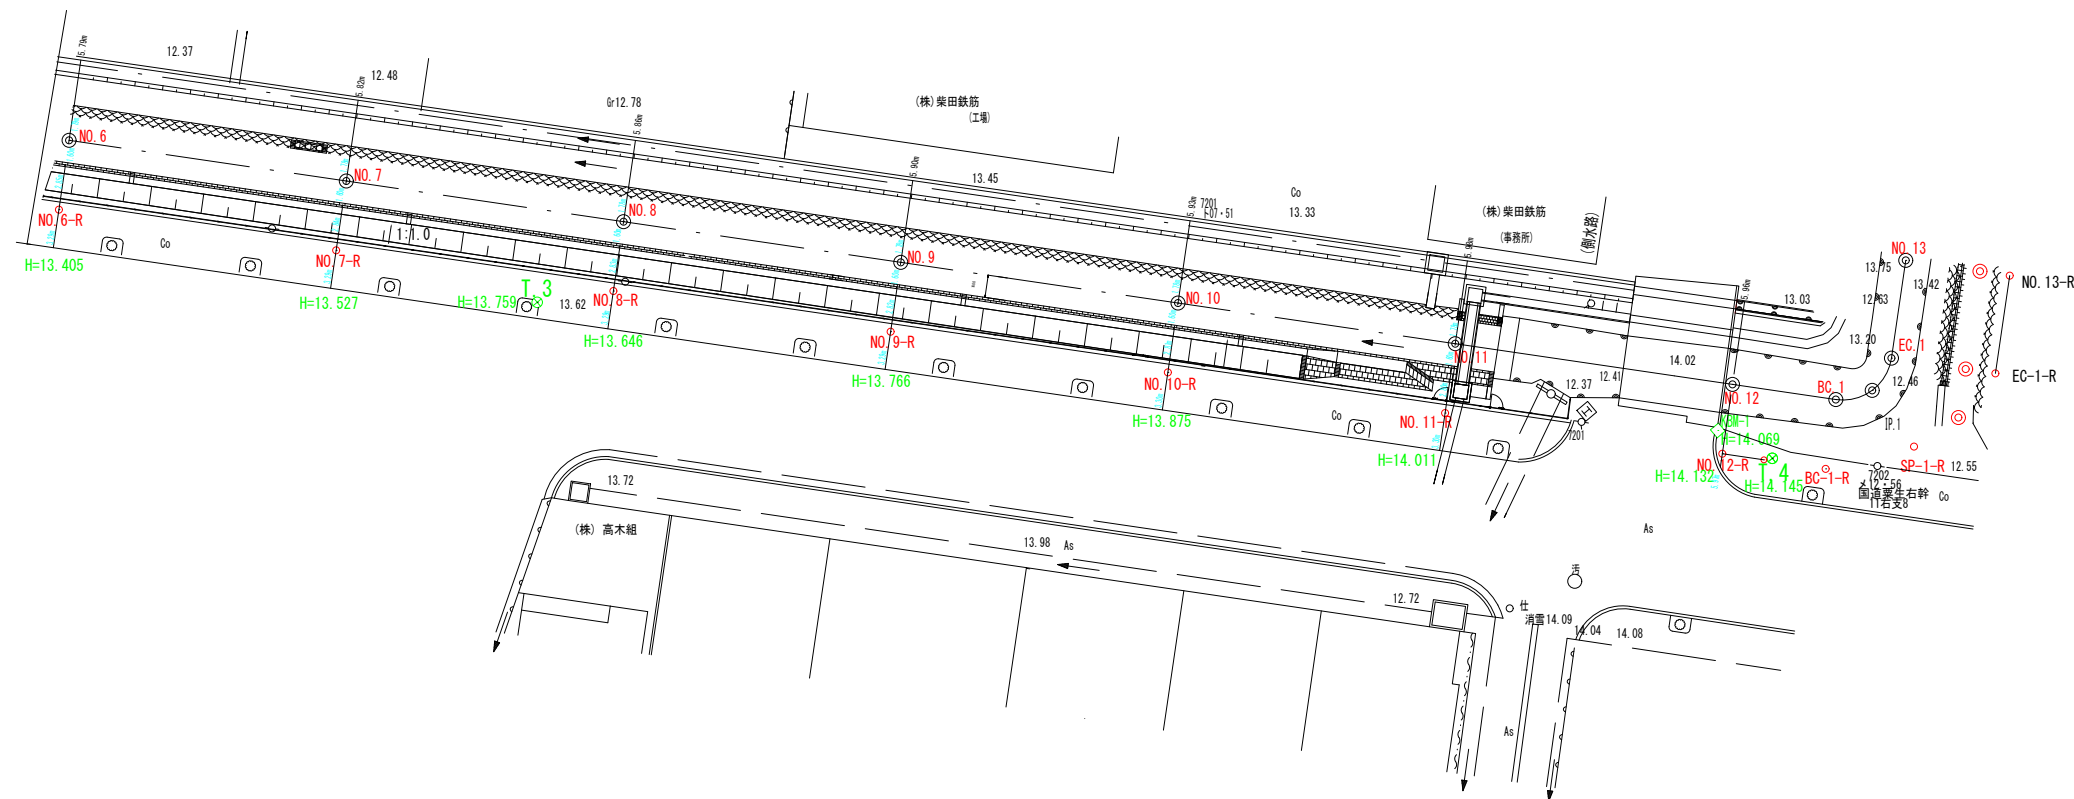

令和8年度	
工事名	栗生用水浚渫工事
路線名	栗生用水
箇所	能美市 栗生町地内
図名	計画平面図その2
縮尺	
図面番号	2 / 5
能美市	

計画縦断面図

V=1:100、H=1:500

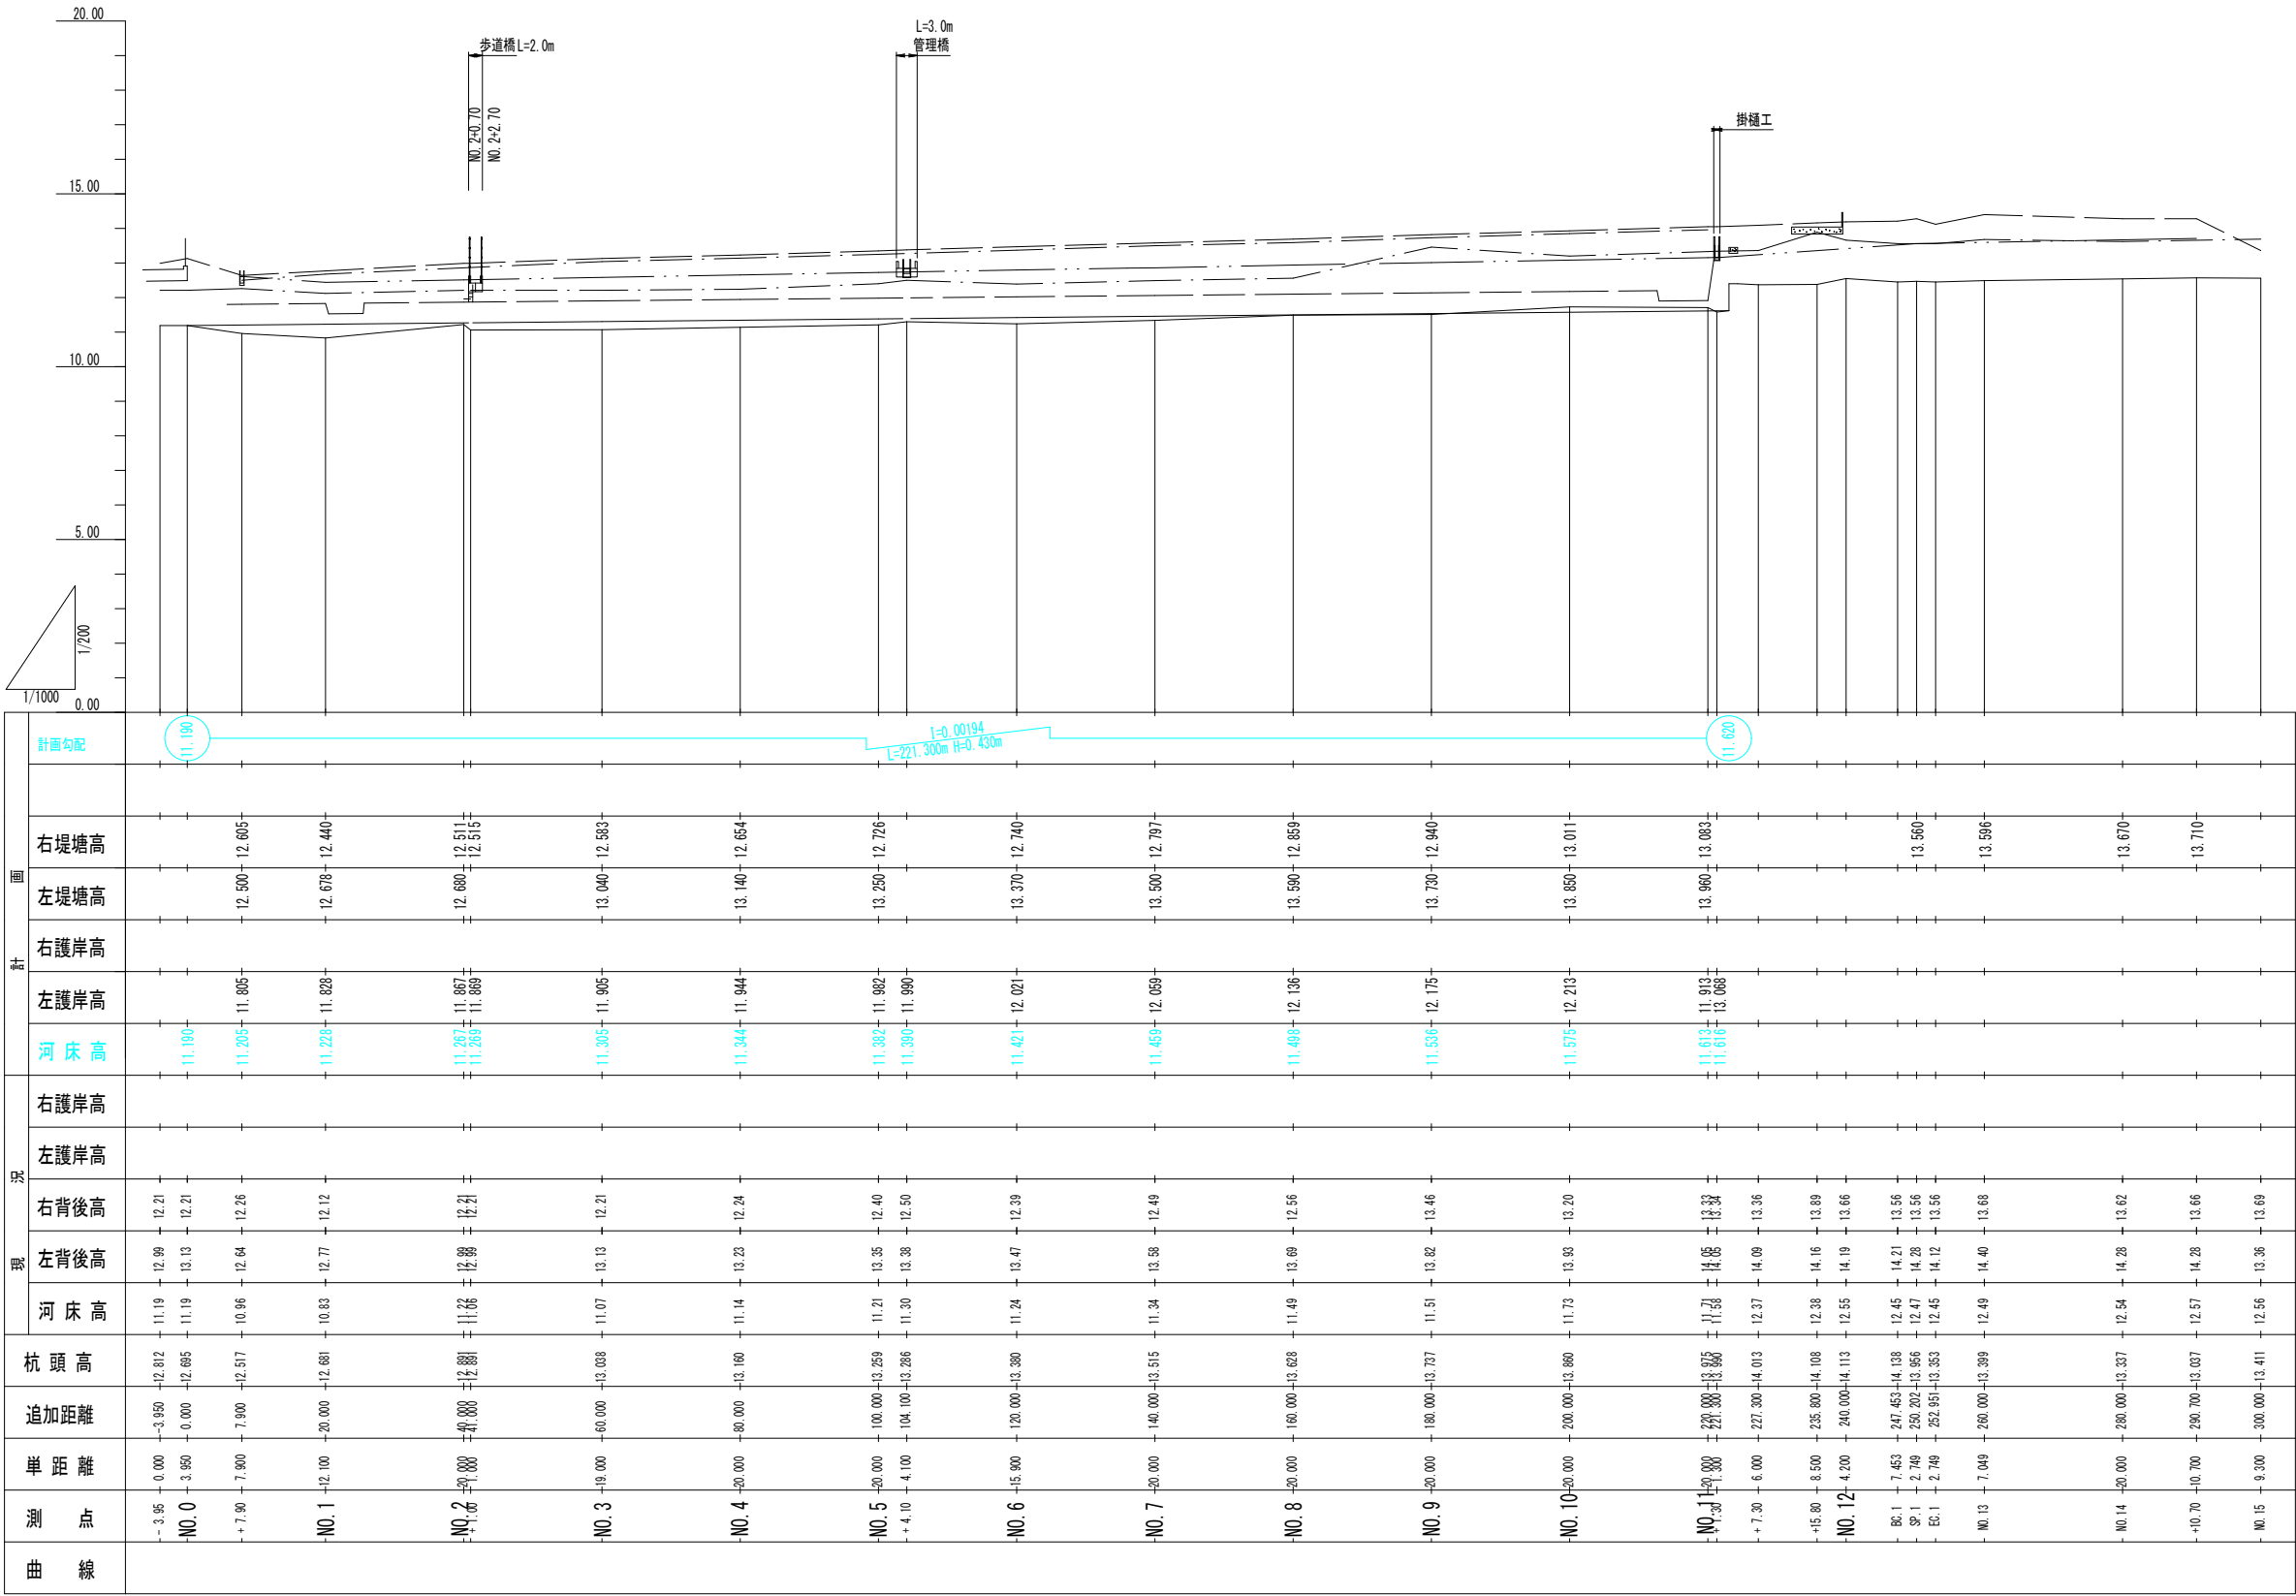


令和8年度	
工事名	栗生用水浚渫工事
路線名	栗生用水
箇所	能美市 栗生町地内
図名	計画縦断面図
縮尺	
図面番号	3 / 5
能美市	

土工横断面図その1

S=1:200

NO. 0-3. 95


GH= 12. 81
FH= 11. 190

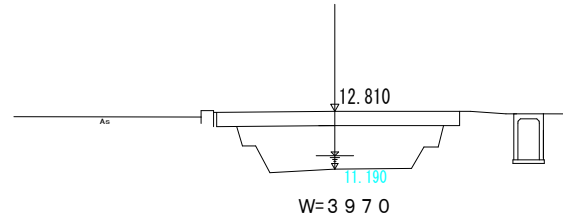

堆積土砂 撤去		
C	0.000	m ²
FH	11.190	m ²
BL	—	m ²
L	—	m

NO. 2


GH= 12. 89
FH= 11. 267

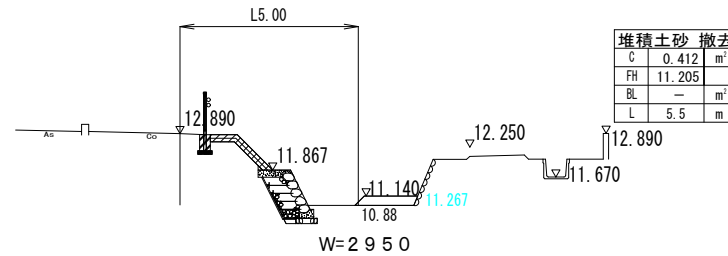

堆積土砂 撤去		
C	0.412	m ²
FH	11.205	m ²
BL	—	m ²
L	5.5	m


NO. 5+4. 10

GH=13. 28 (13. 305)
FH=11. 390

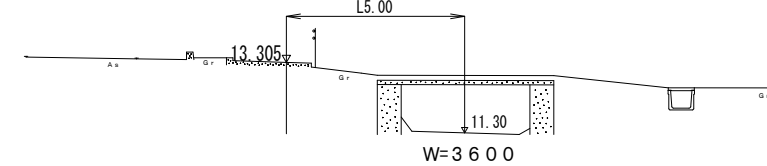

NO. 6


GH= 13. 38 (13. 405)
FH= 11. 421

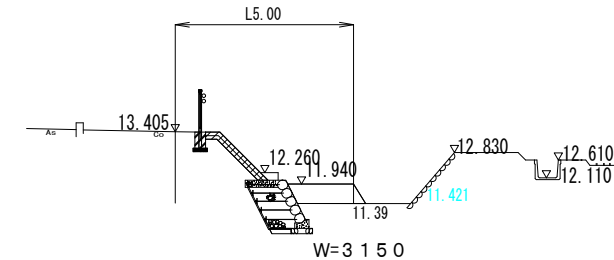

堆積土砂 撤去		
C	1.027	m ²
FH	11.421	m ²
BL	—	m ²
L	6.1	m

NO. 0


GH= 12. 69
FH= 11. 190

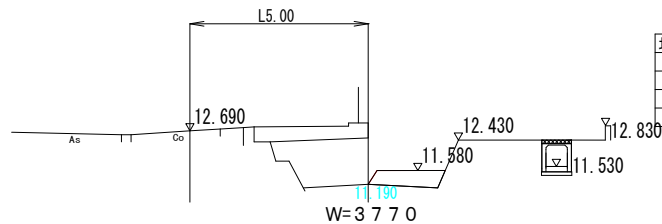

堆積土砂 撤去		
C	0.855	m ²
FH	11.190	m ²
BL	—	m ²
L	3.0	m

NO. 3


GH= 13. 03 (13. 040)
FH= 11. 305

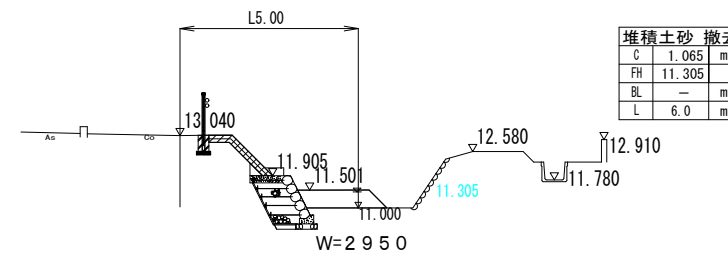

堆積土砂 撤去		
C	1.065	m ²
FH	11.305	m ²
BL	—	m ²
L	6.0	m

NO. 7


GH= 13. 51 (13. 527)
FH= 11. 459

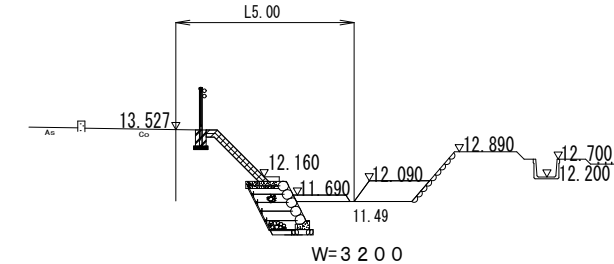

堆積土砂 撤去		
C	1.233	m ²
FH	11.459	m ²
BL	—	m ²
L	7.6	m

NO. 0+7. 90


GH= 12. 51
FH= 11. 205

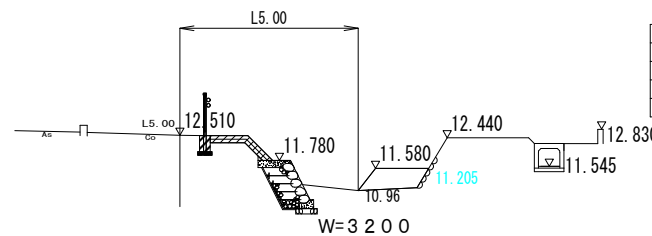

堆積土砂 撤去		
C	0.898	m ²
FH	11.205	m ²
BL	—	m ²
L	2.5	m

NO. 4


GH= 13. 16 (13. 170)
FH= 11. 344

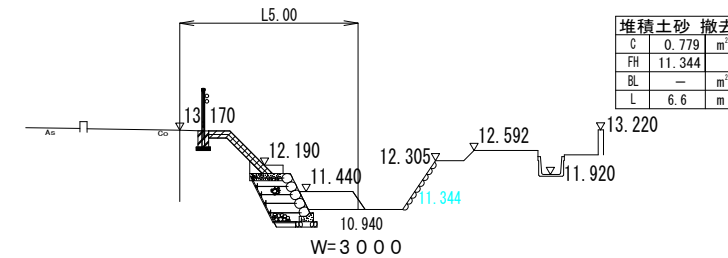

堆積土砂 撤去		
C	0.779	m ²
FH	11.344	m ²
BL	—	m ²
L	6.6	m

NO. 1


GH= 12. 68
FH= 11. 228

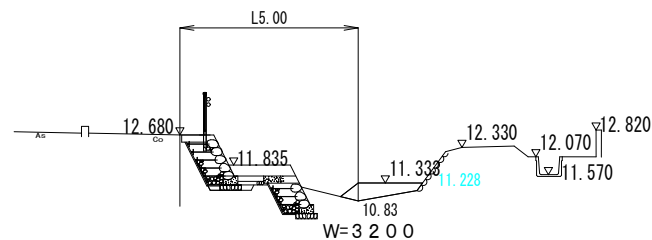

堆積土砂 撤去		
C	0.731	m ²
FH	11.228	m ²
BL	—	m ²
L	6.3	m

NO. 5

GH= 13. 25 (13. 280)
FH= 11. 382

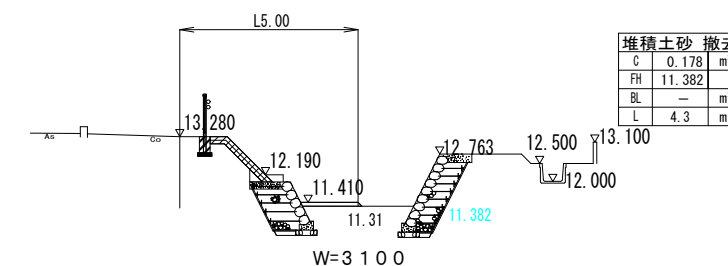

堆積土砂 撤去		
C	0.178	m ²
FH	11.382	m ²
BL	—	m ²
L	4.3	m

土工凡例

記号	名 称	単位
C	堆積土砂撤去	m ²
FU	河床計画高	m
BL	盛土法面仕上	m ²
L	伐採・除草	m


令 和 8 年 度	
工 事 名	粟生用水浚渫工事
路 線 名	粟生用水
箇 所	能美市 粟生町地内
図 名	土工横断面図その 1
縮 尺	
図 面 番 号	4 / 5
能 美 市	

土工横断面図その2

S=1:200


NO. 7

GH= 13.51 (13.527)
FH= 11.459

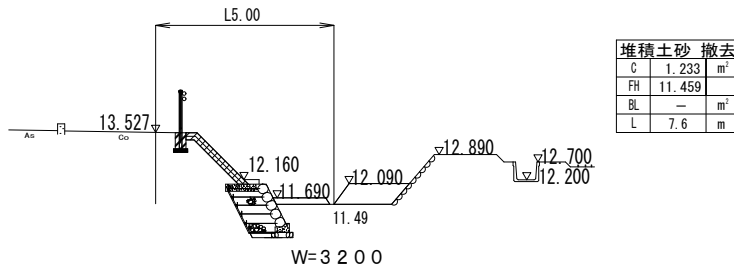


NO. 8

GH= 13.62 (13.646)
FH= 11.498

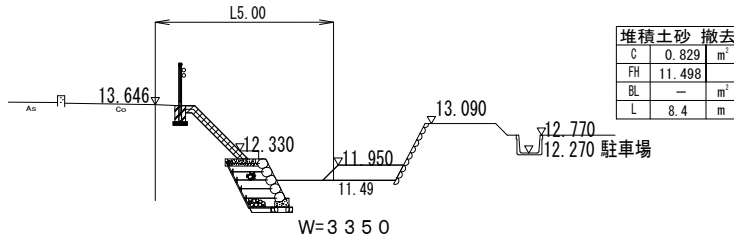


NO. 9

GH= 13.73 (13.766)
FH= 11.536

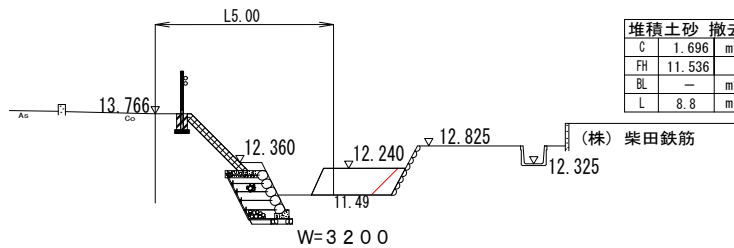


NO. 10

GH= 13.86 (13.875)
FH= 11.575

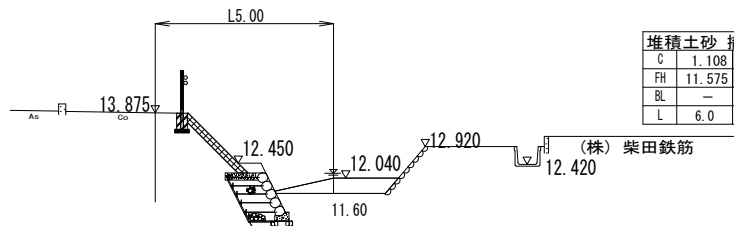


NO. 10+15.515

GH= 13.97 (13.980)
FH= 11.605

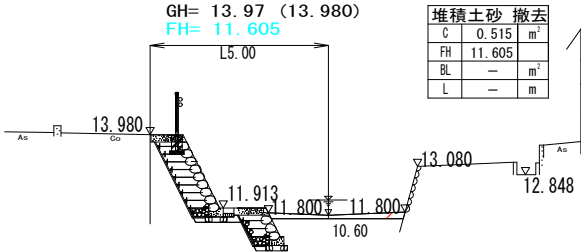


NO. 11

GH= 13.97 (14.011)
FH= 11.613

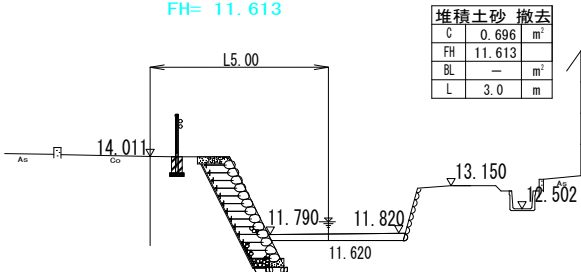


NO. 11+1.30

GH= 13.99
FH= 11.616

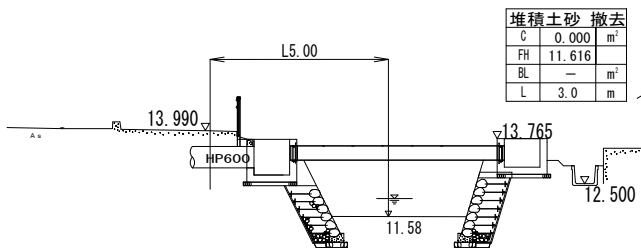


NO. 11+7.30

GH=14.01
FH=

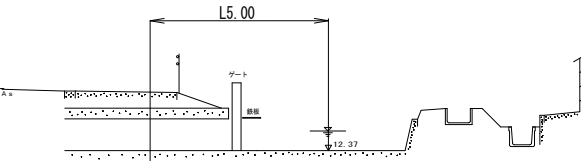


NO. 11+15.80

GH=14.10
FH=

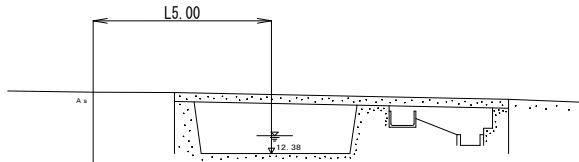


NO. 12

GH= 14.11
FH=

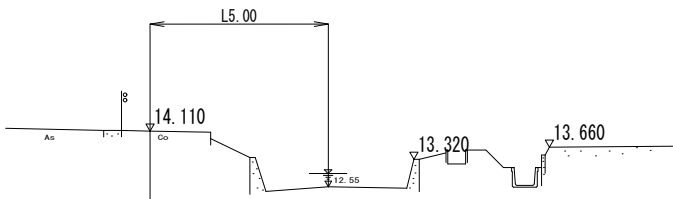


BC. 1

GH= 14.13
FH=

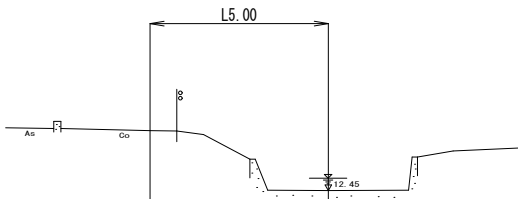

SP. 1

GH= 13.77
FH=

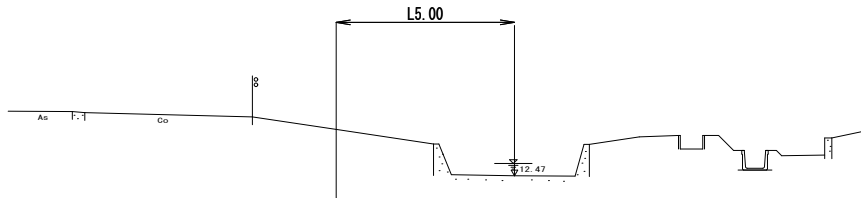

土工凡例

記号	名称	単位
C	堆積土砂撤去	m ²
FU	河床計画高	m
BL	盛土法面仕上	m ²
L	伐採・除草	m

令和8年度

工事名	栗生用水浚渫工事
路線名	栗生用水
箇所	能美市 栗生町地内
図名	土工横断面図その2
縮尺	
図面番号	5 / 5
能美市	