
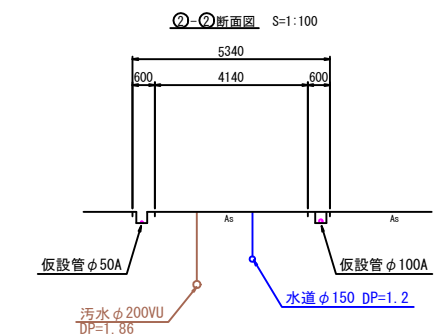


⑩西二口町工区 S=1/500

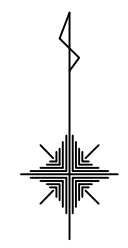


令和 8 年度	
事業名	能美市上水道事業
工事名	配水管改良工事(西二口町工区)
箇所	能美市 西二口町 地内
図名	仮設配管計画平面図
縮尺	1 : 500
図面番号	8 枚の内 1
石 川 県 能 美 市	

令和 年 月 日 製作

⑩西二口町工区 S=No Scal



⑩西二口町工区

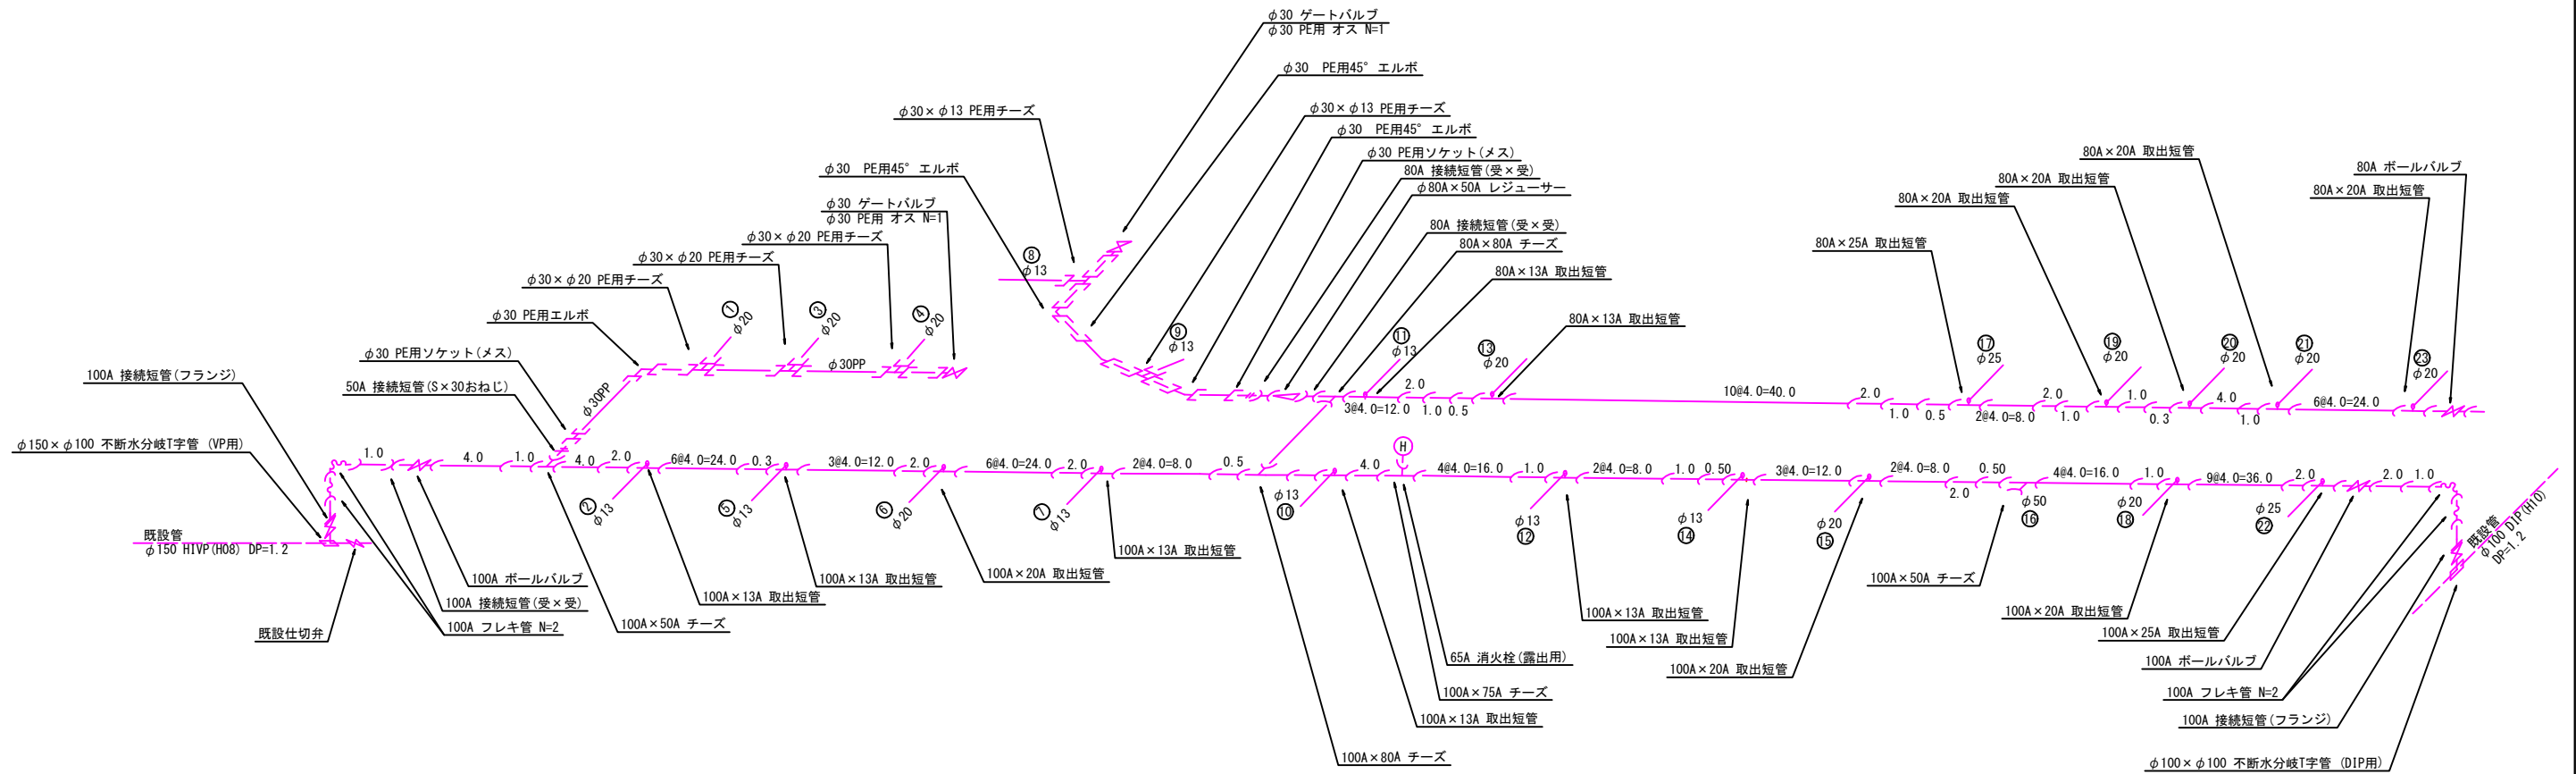

令和 8 年度	
事業名	能美市上水道事業
工事名	配水管改良工事（西二口町工区）
箇所	能美市 西二口町 地内
図名	仮設配管計画詳細図
縮尺	No Scale
図面番号	8 枚の内 2
石 川 県 能 美 市	

令和 年 月 日 製作


⑩西二口町工区 S=1/500

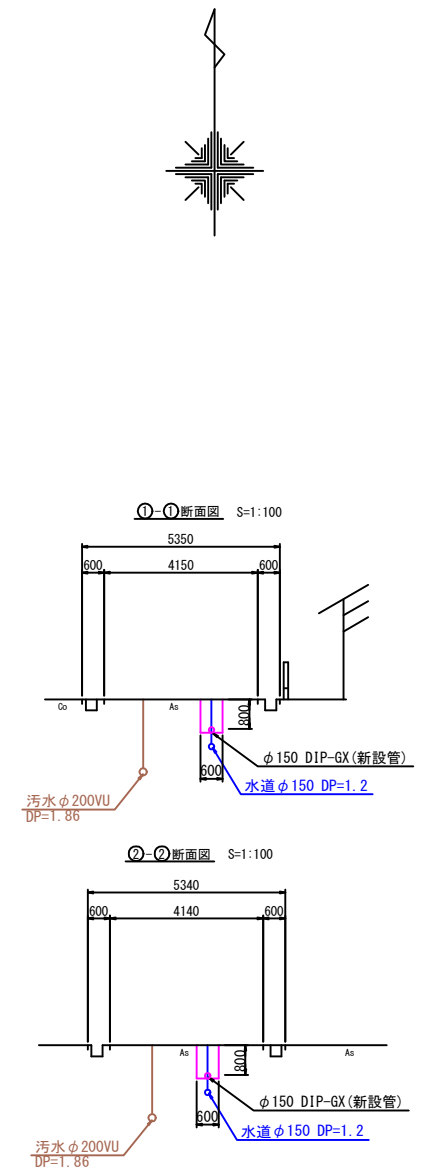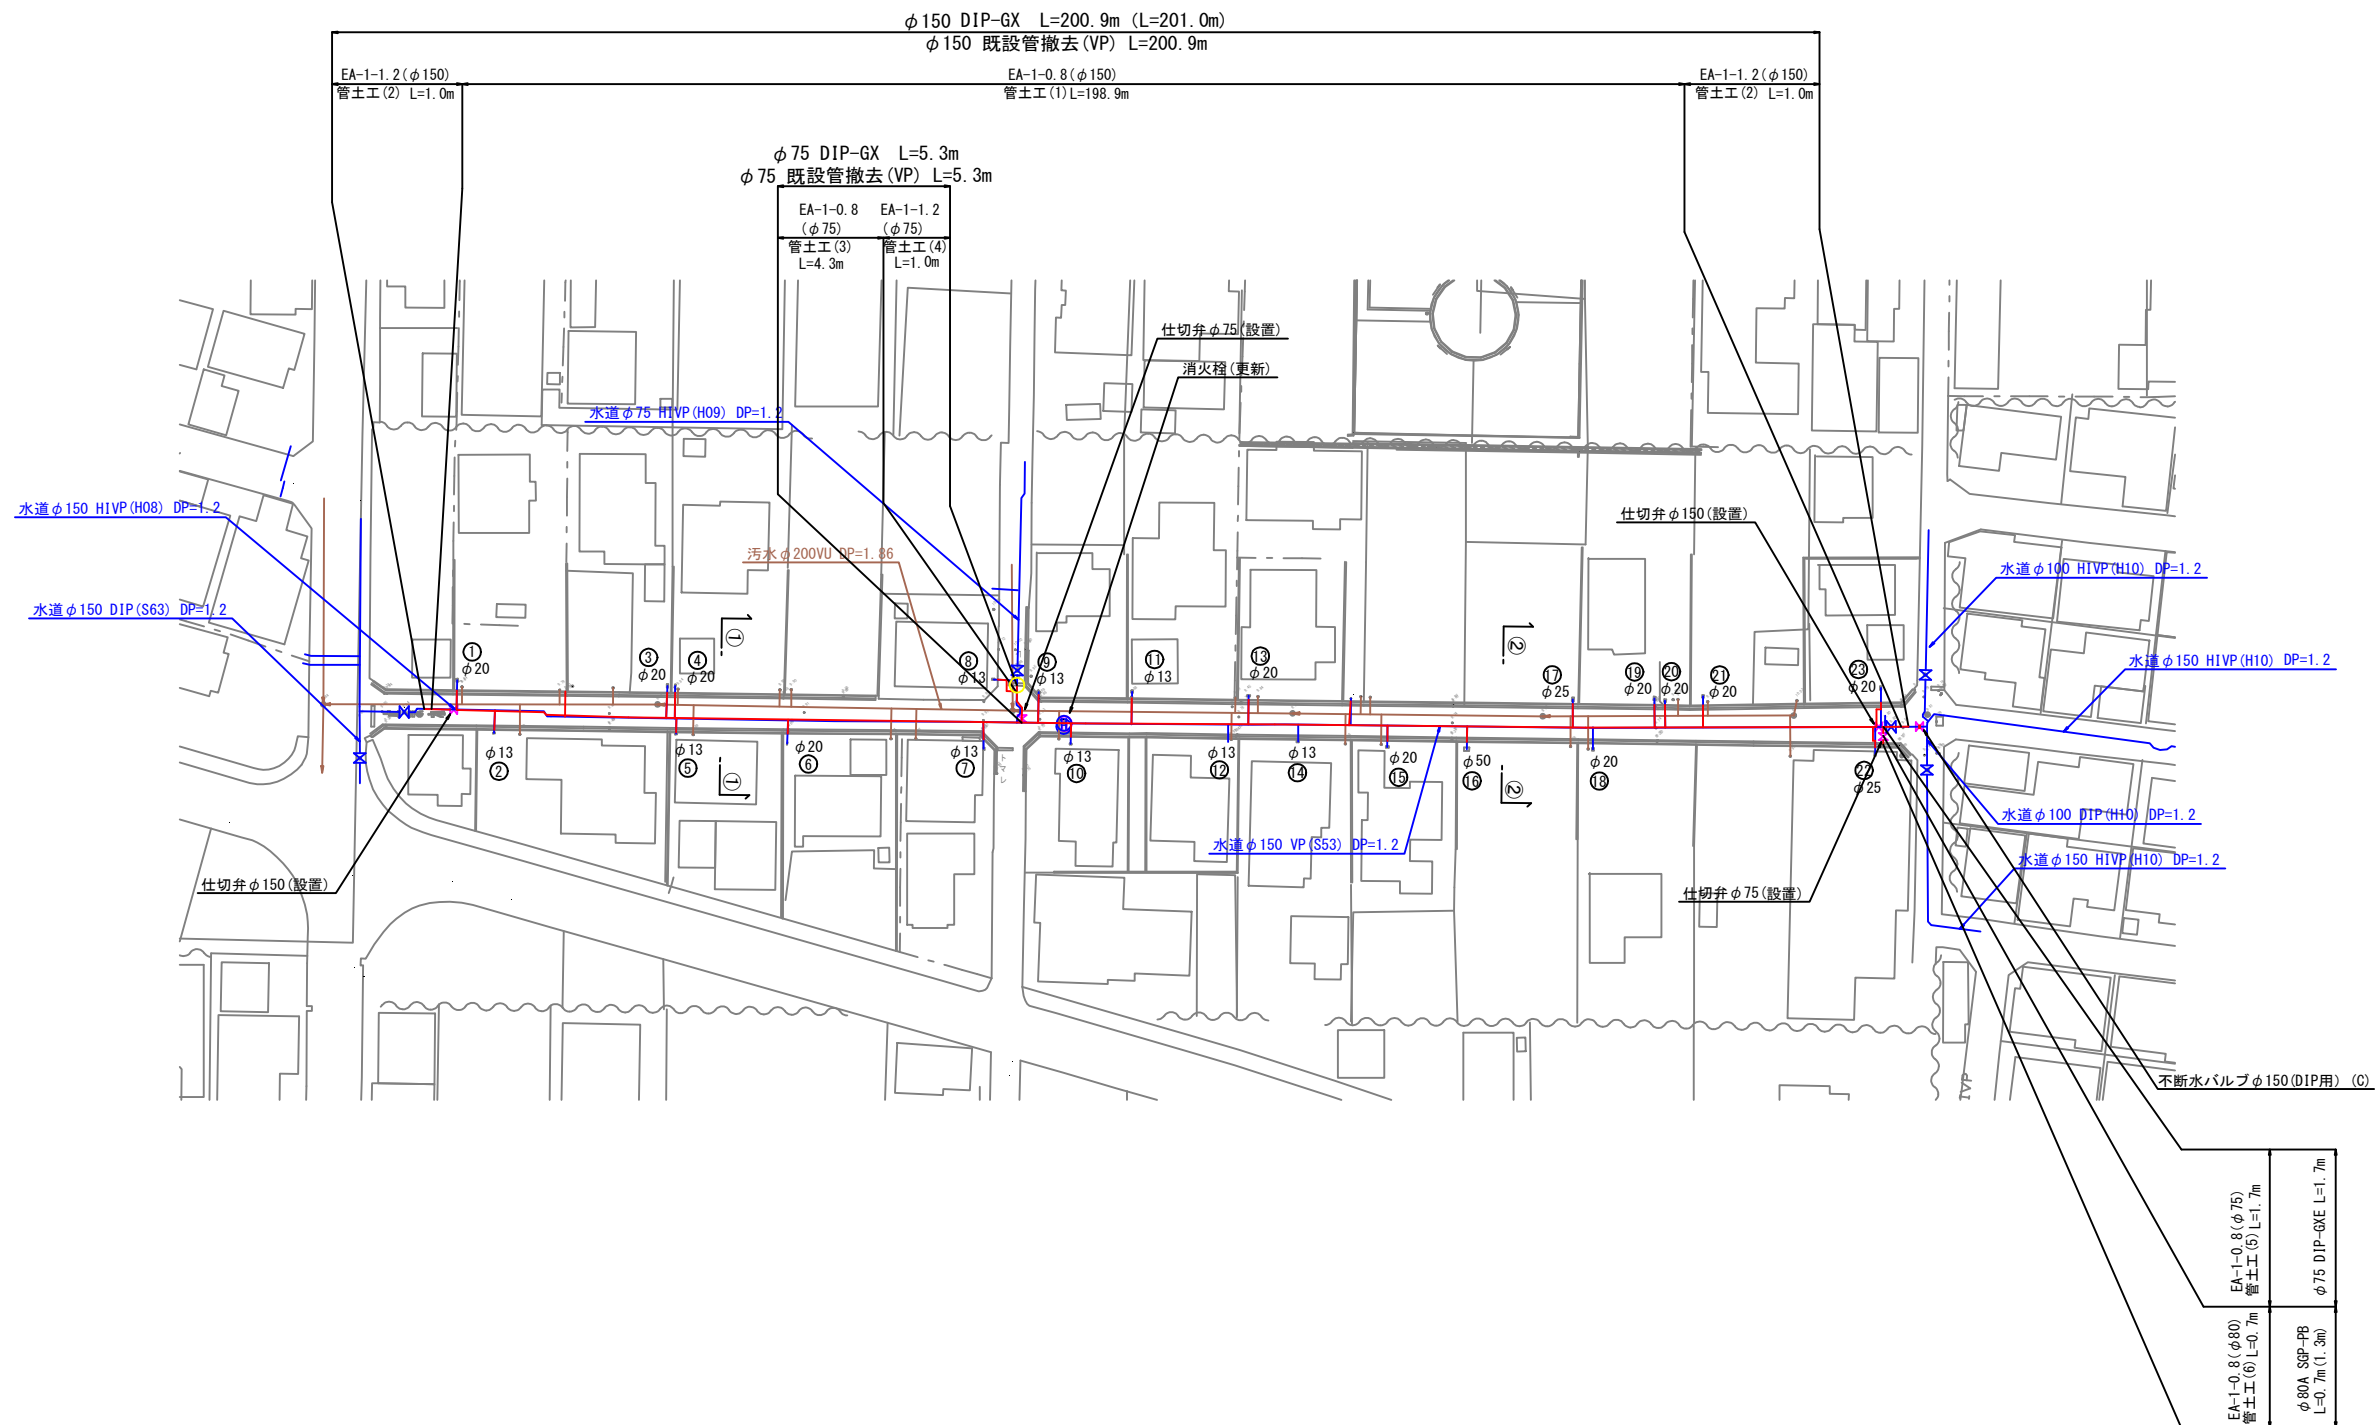

令和 8 年度	
事業名	能美市上水道事業
工事名	配水管改良工事(西二口町工区)
箇所	能美市 西二口町 地内
図名	本設配管計画平面図
縮尺	1 : 500
図面番号	8 枚の内 3
石 川 県 能 美 市	

令和 年 月 日 製作

⑩西二口町工区 S=No Scal











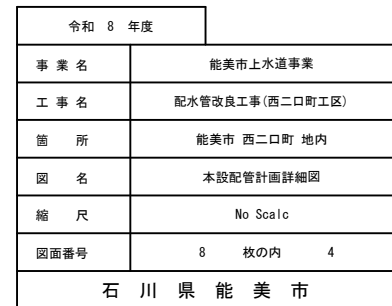


令和 年 月 日 製作




管土工定規図(1/3)

⑩西二口町工区

S=1/20

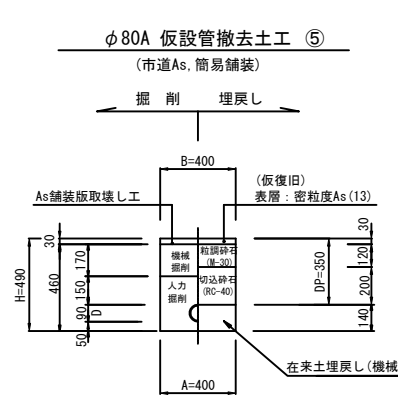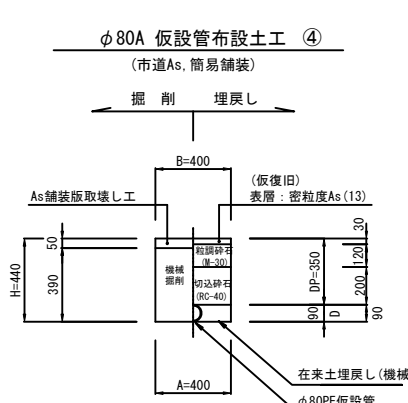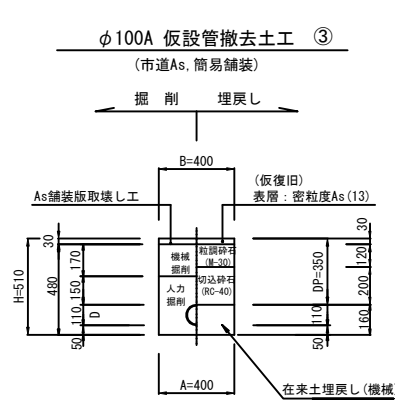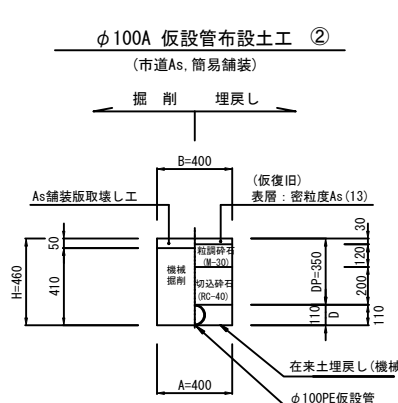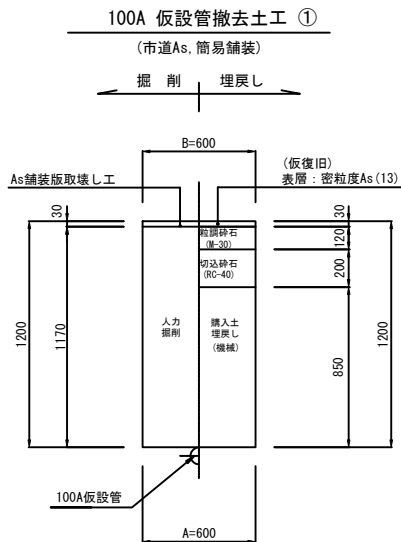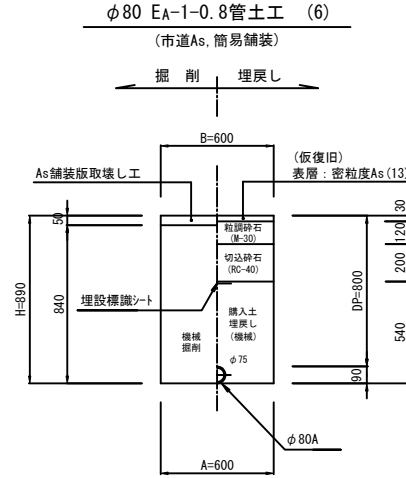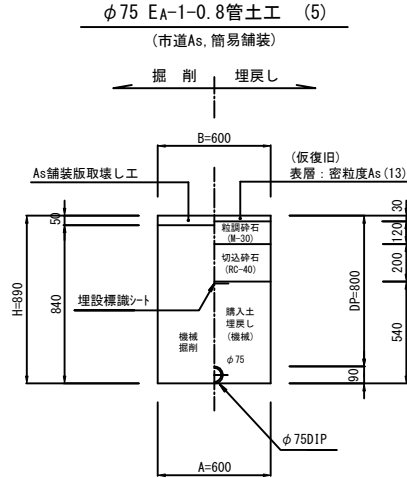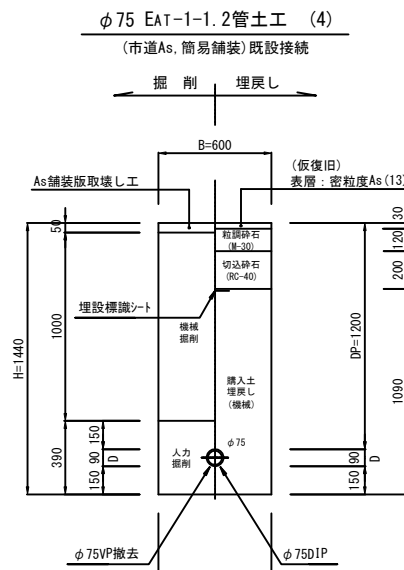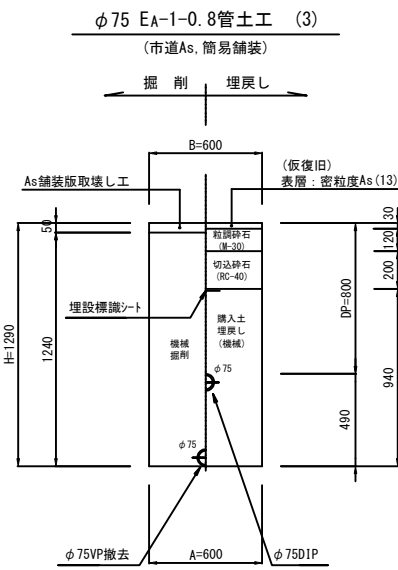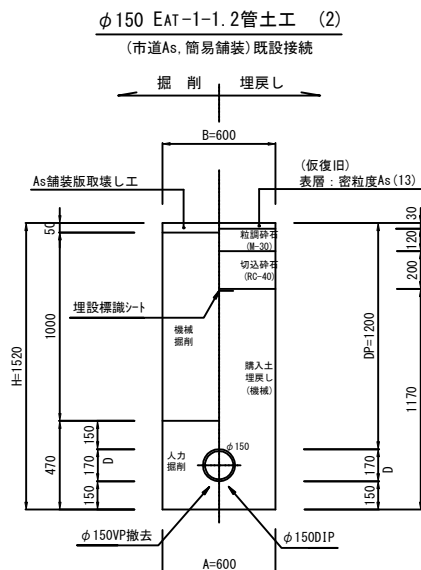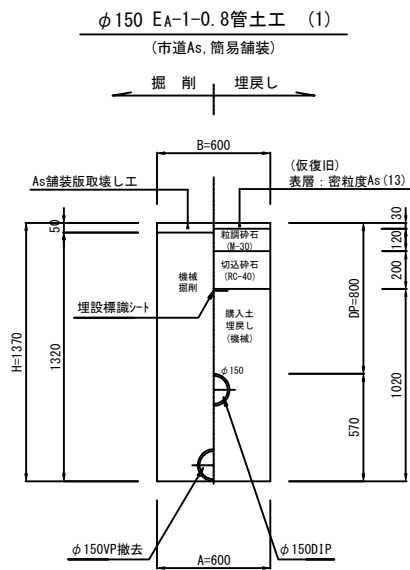

管土工凡例

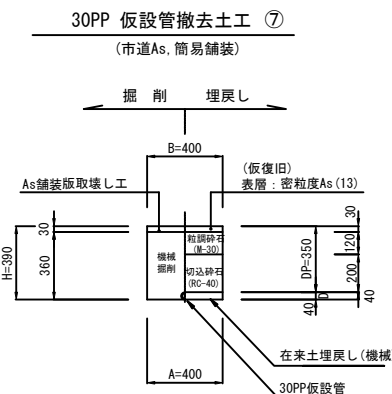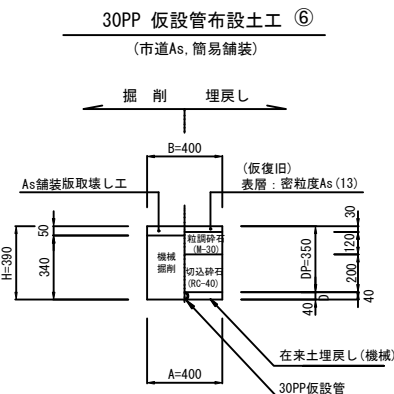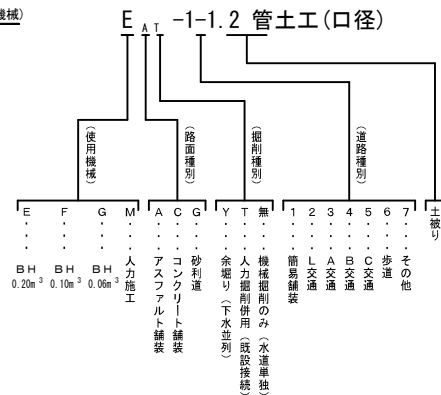

令和 8 年度	
事業名	能美市上水道事業
工事名	配水管改良工事(西二口町工区)
箇所	能美市 西二口町 地内
図名	管土工定規図(1/3)
縮尺	S=1/20
図面番号	8 枚の内 5








石川県能美市

令和 年 月 日

製作

管土工定規図(2/3)

⑩西二口町工区 S=1/20

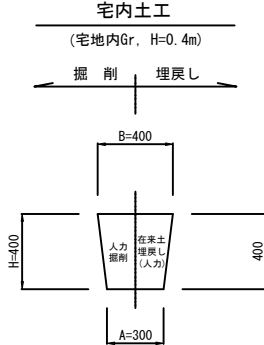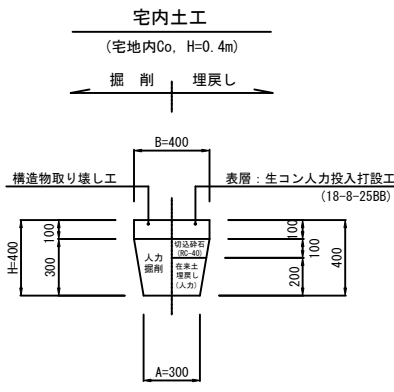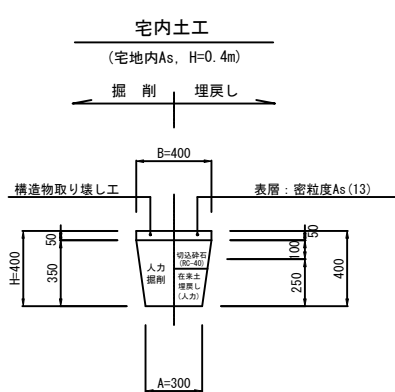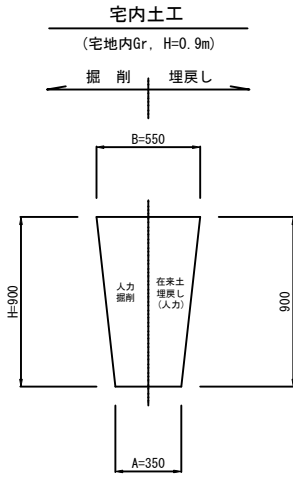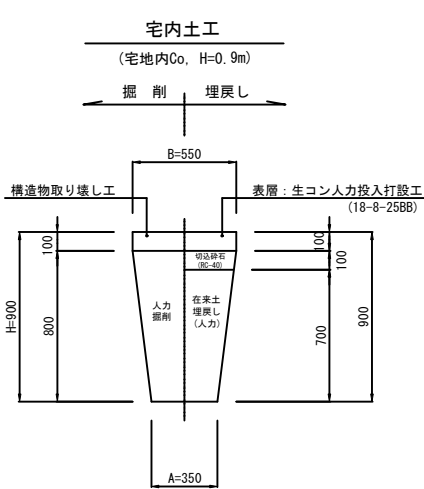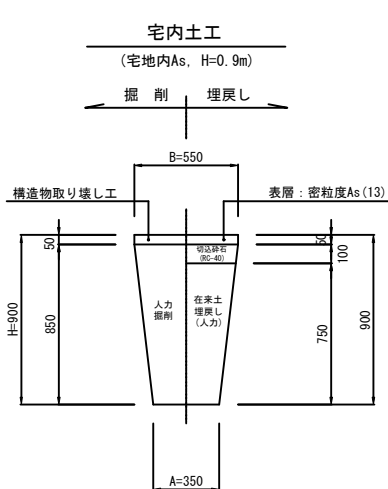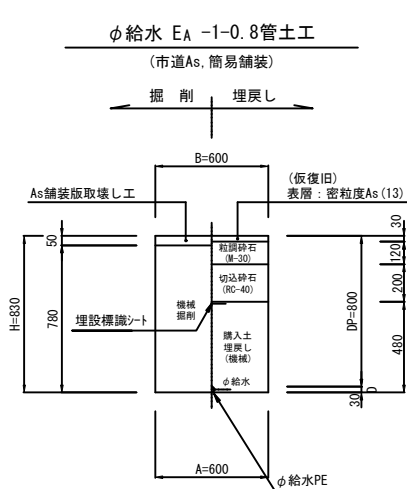

令和 8 年度	
事業名	能美市上水道事業
工事名	配水管改良工事(西二口町工区)
箇所	能美市 西二口町 地内
図名	管土工定規図(2/3)
縮尺	S=1/20
図面番号	8 枚の内 6
石 川 県 能 美 市	

⑩西二口町工区 S=1/20

⑩西二口町工区


 $S=1/20$

(市道As, 簡易舗装)

本管口径 $\phi 150$

分岐口径 $\phi 100$ 

掘削 恢復旧

 


(市道As, 簡易鋪裝)

本管口径 $\phi 100$

分岐口径 $\phi 100$ 

掘削 仮復旧

 


(市道As, 簡易鋪裝)

本管口径 $\phi 150$ (DIP用)



掘削 恢復旧

 

令和 年 月 日 製作

令和 年 月 日 製作


各種標準図

⑩西二口町工区

S=図示


本設給水工事標準図

S=No Scale

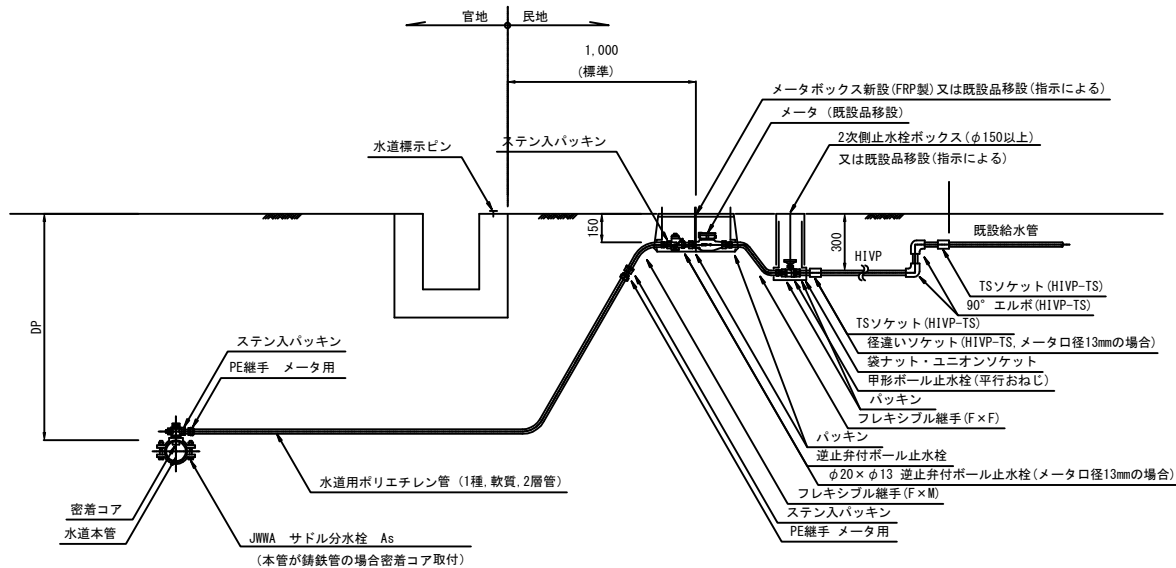


仕切弁筐 (H=600)

φ50~φ150 DP=800

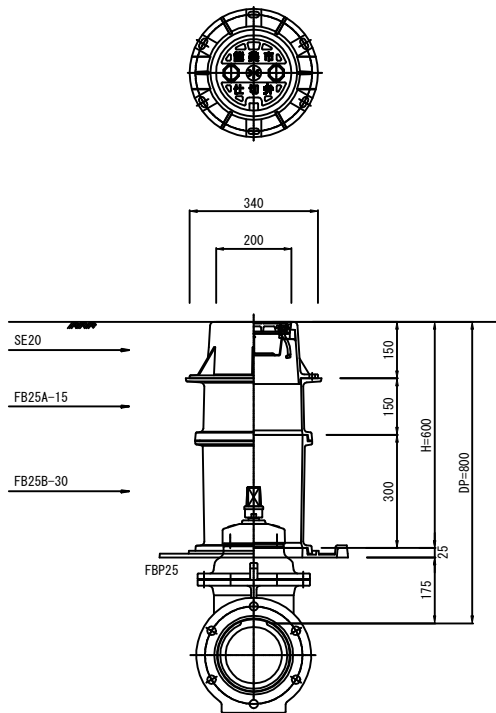


弁筐据付標準図

S=1:10

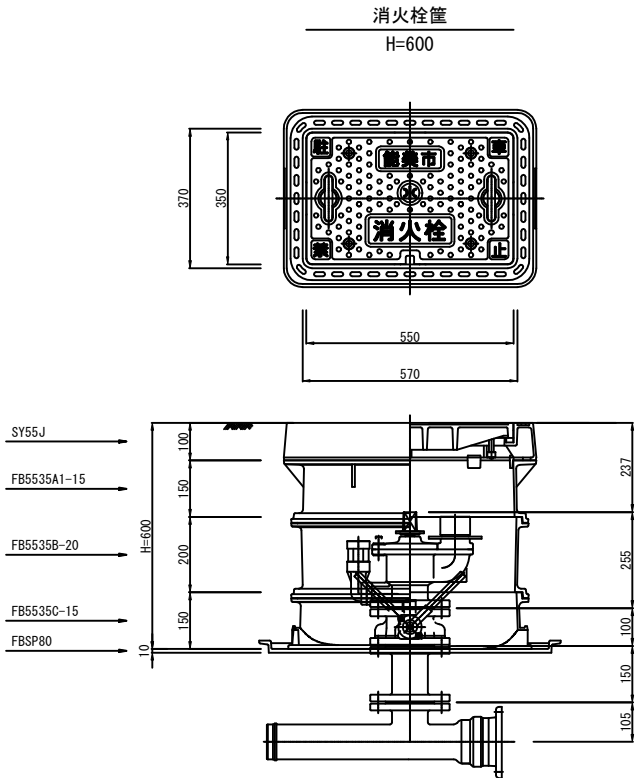

仮設給水工事標準図

S=No Scale

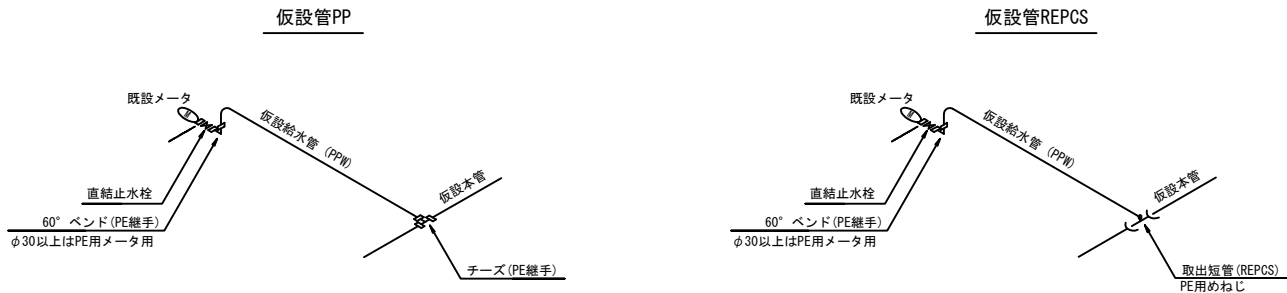

令和 8 年度	
事業名	能美市上水道事業
工事名	配水管改良工事 (西二口町工区)
箇所	能美市 西二口町 地内
図名	各種標準図
縮尺	S=図示
図面番号	8 枚の内 8
石川県能美市	

令和 年 月 日

製作