
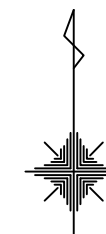


③東任田町工区

S=1/500

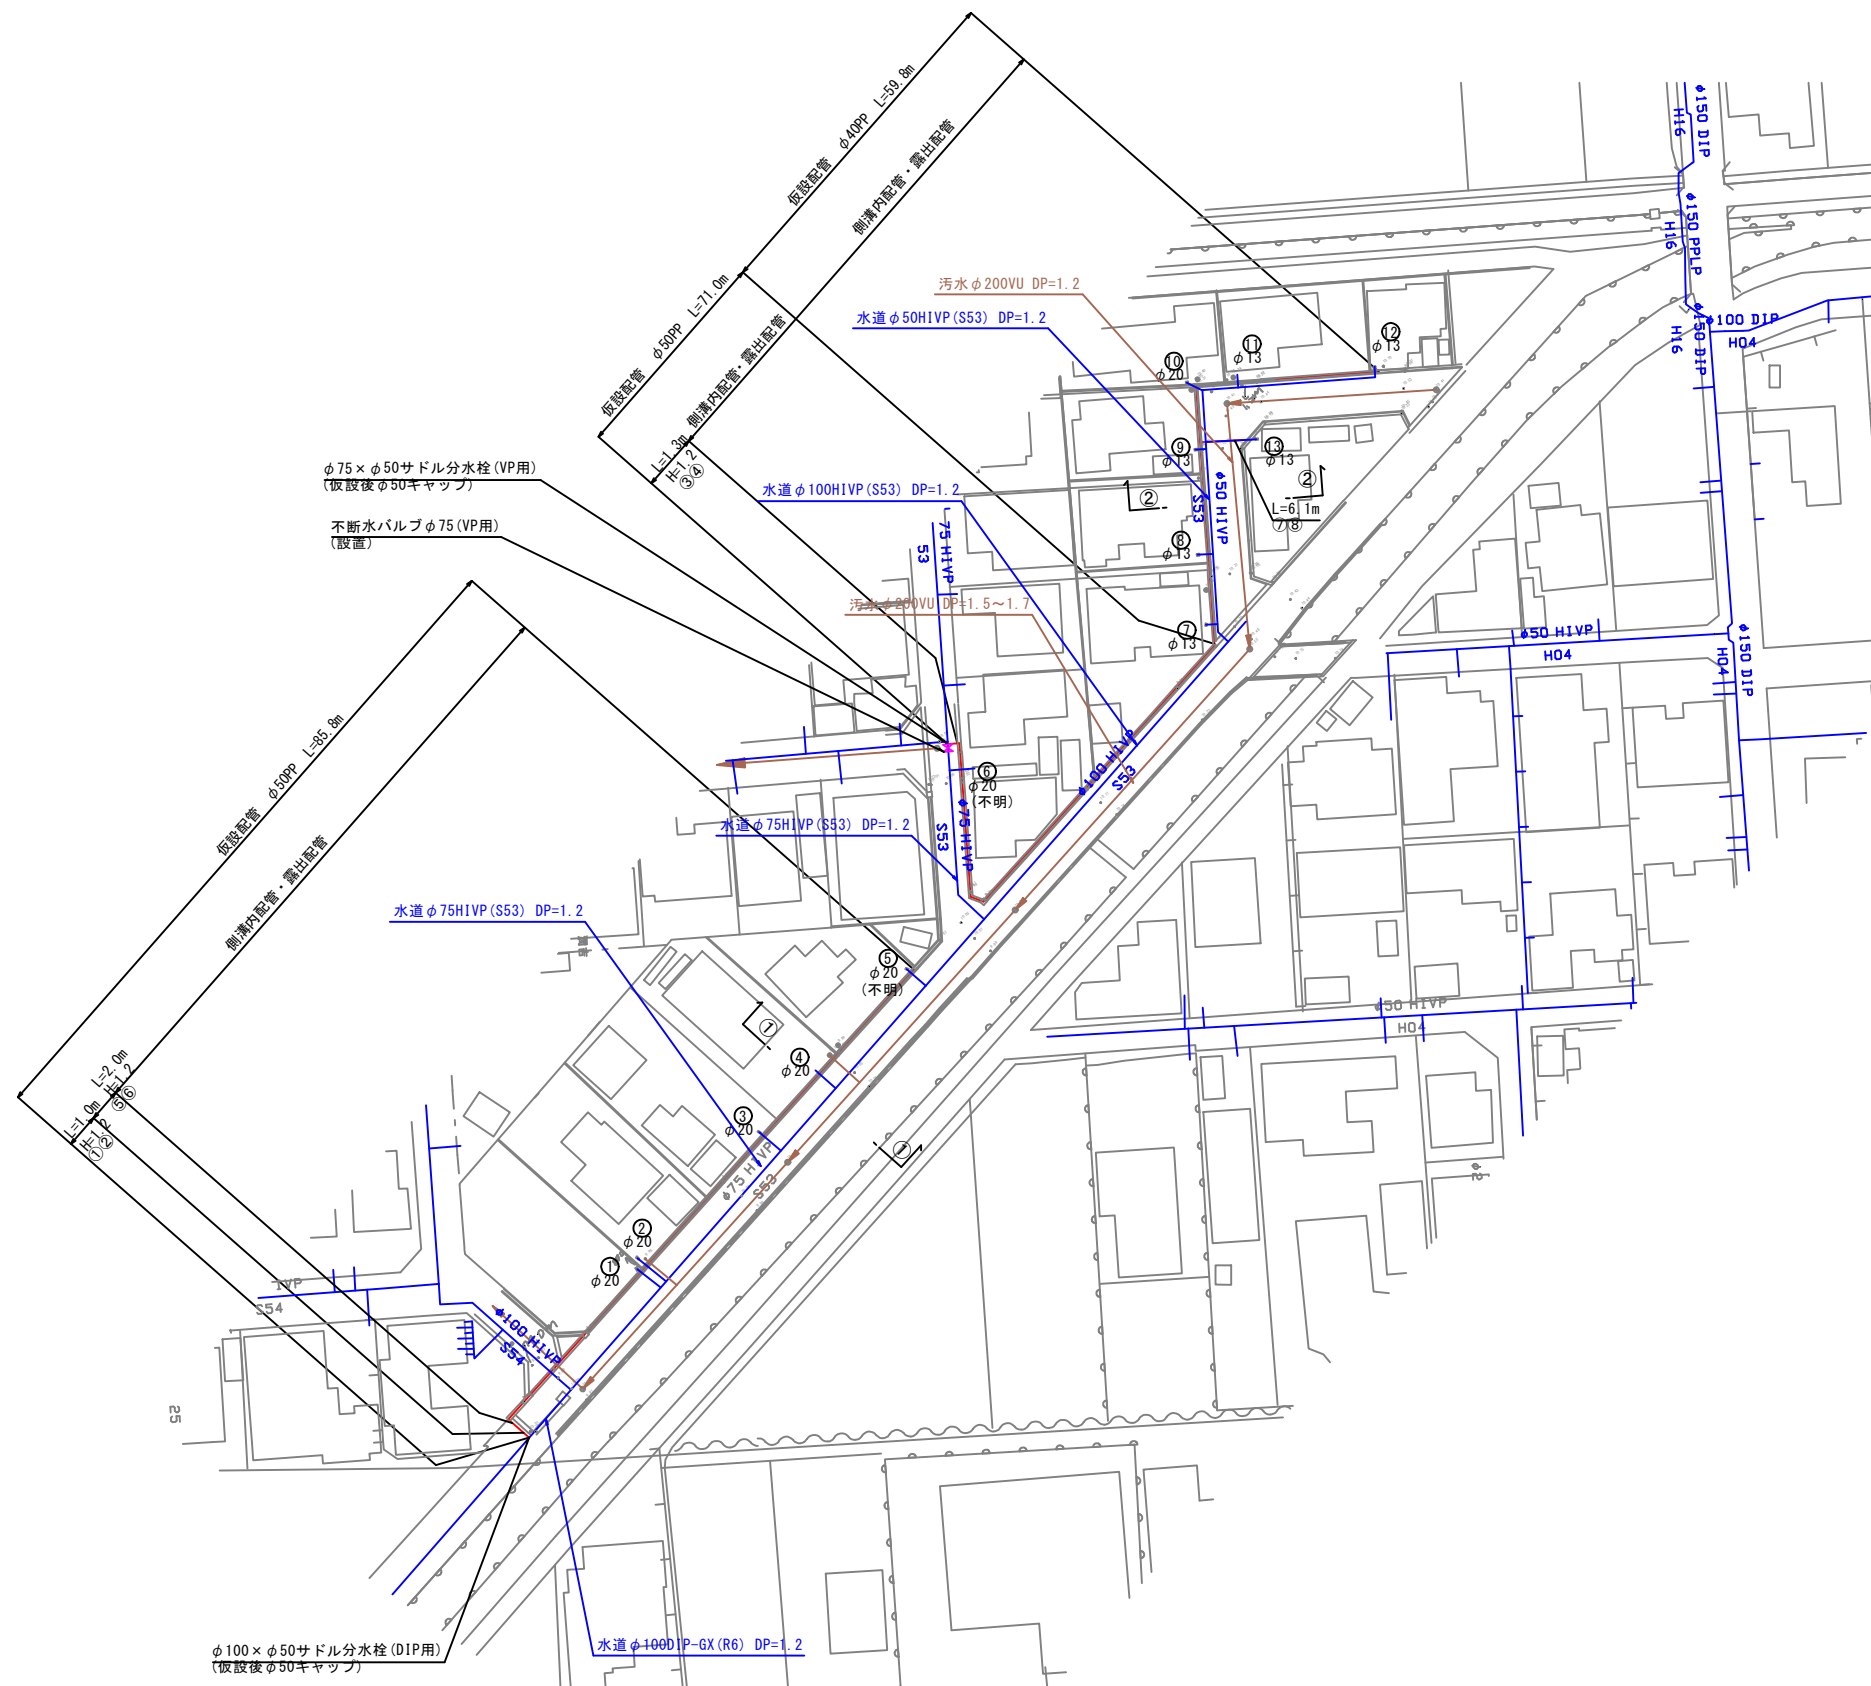

令和 8 年度		
事業名	能美市上水道事業	
工事名	配水管改良工事(東任田工区)	
箇所	能美市 東任田町 地内	
図名	仮設配管計画断面図	
縮尺	1 : 500	
図面番号	8 枚の内	1
石 川 県 能 美 市		


令和 年 月 日

製作

凡 例	
	上水道(既設)
	下水道




仮設配管計画詳細図

③東任田町工区 S=No Scale

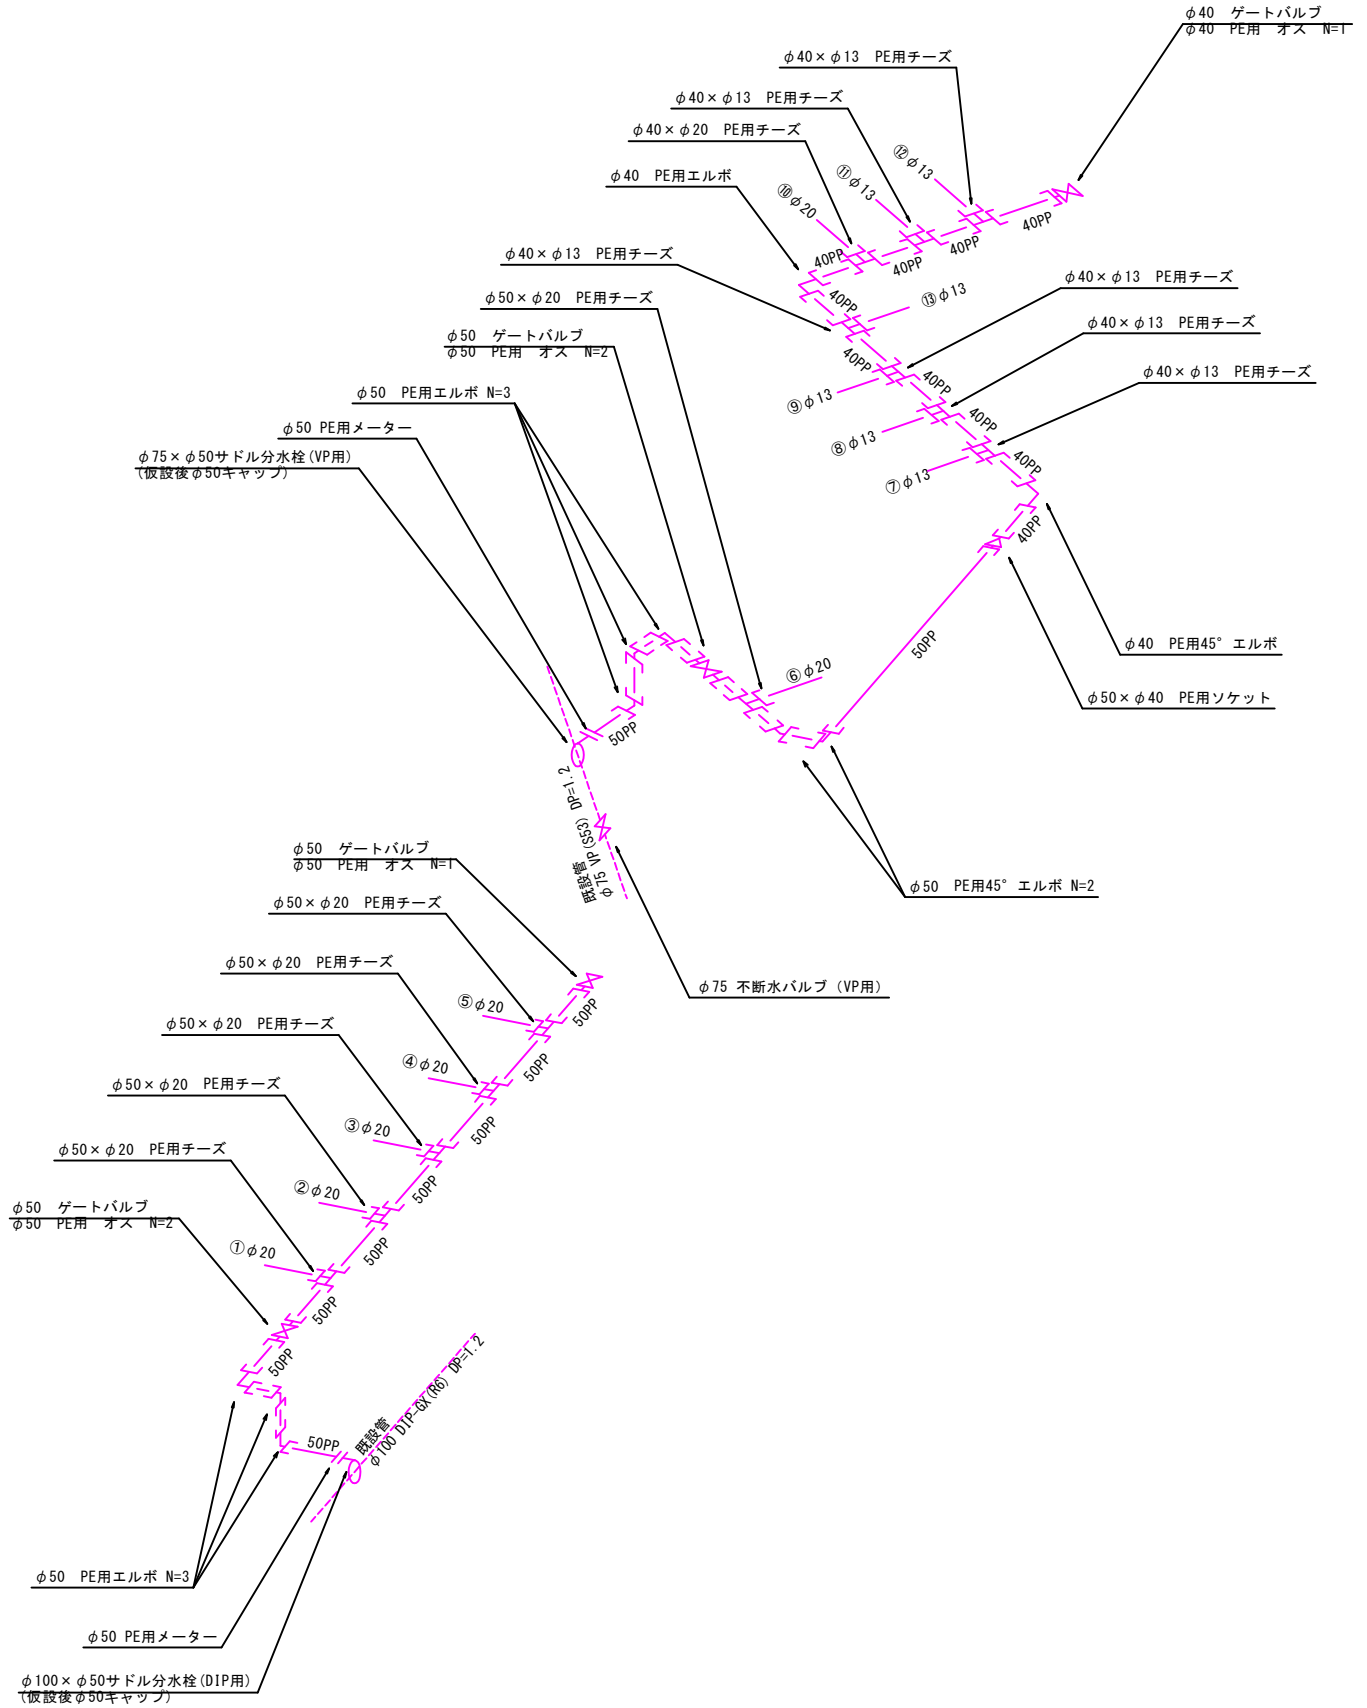

令和 8 年度	
事業名	能美市上水道事業
工事名	配水管改良工事(東任田工区)
箇所	能美市 東任田町 地内
図名	仮設配管計画詳細図
縮尺	No Scale
図面番号	8 枚の内 2
石川県能美市	

③東任田町工区
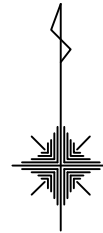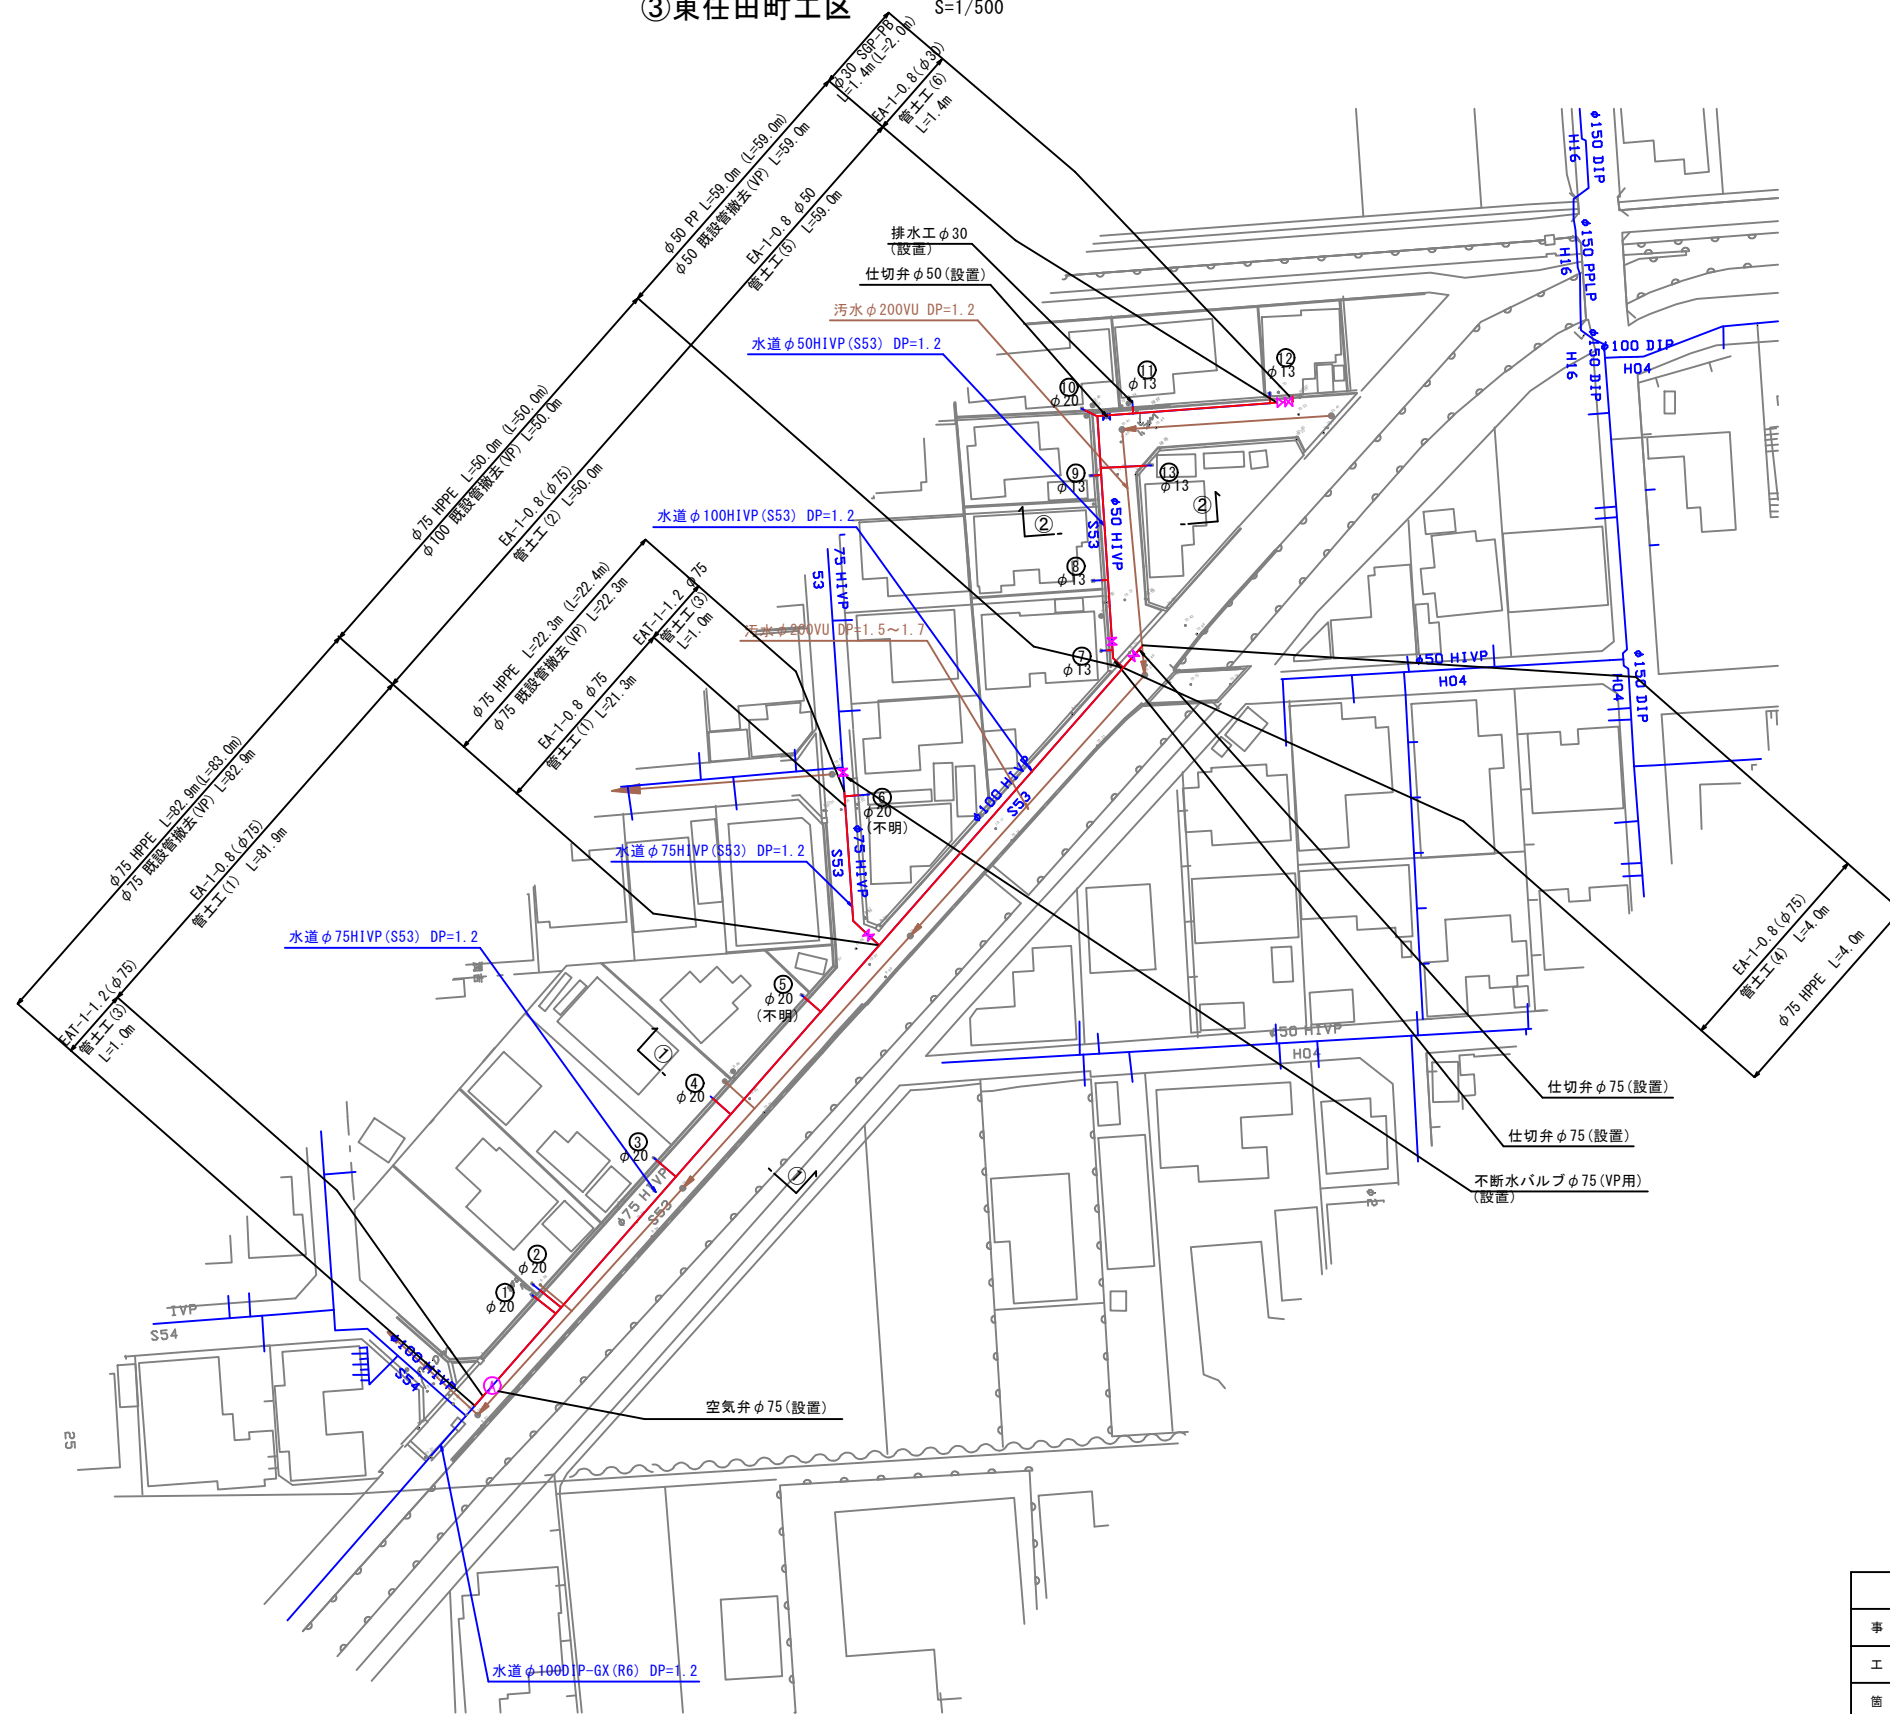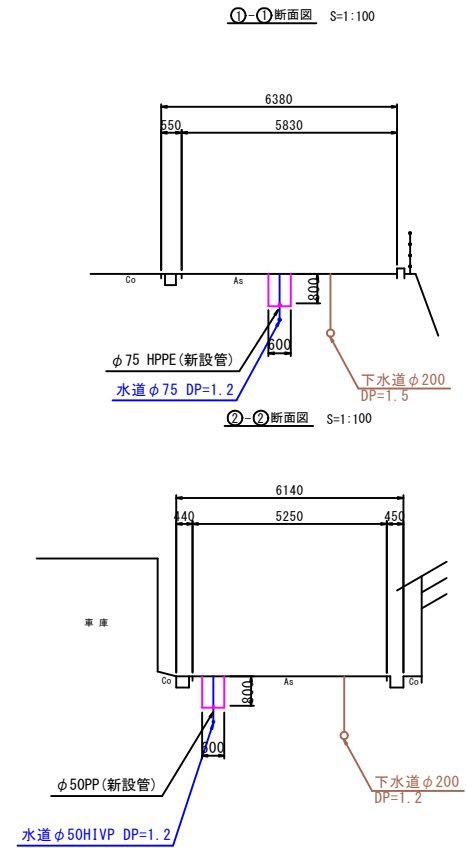
$$S=1/500$$


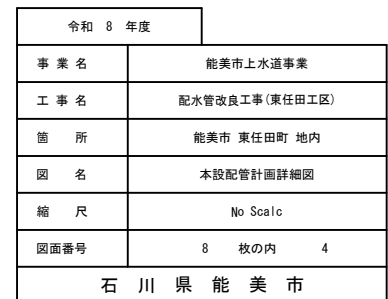
令和 8 年度	
事業名	能美市上水道事業
工事名	配水管改良工事(東任田工区)
箇所	能美市 東任田町 地内
図名	本設配管計画平面図
縮尺	1 : 500
図面番号	8 枚の内 3
石 川 県 能 美 市	

令和 年 月 日 製作

凡 例	
	上水道 (既設)
	下水道

③東任田町工区




S=No Sca l c




令和 年 月 日 製作

管土工定規図(1/3)

③東任田町工区 S=1/20

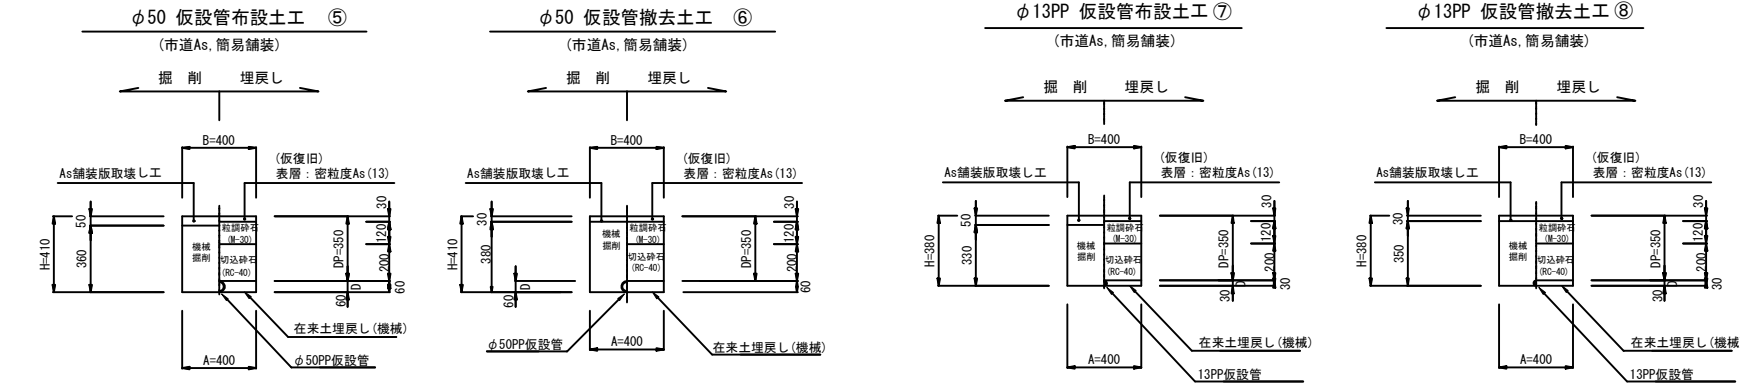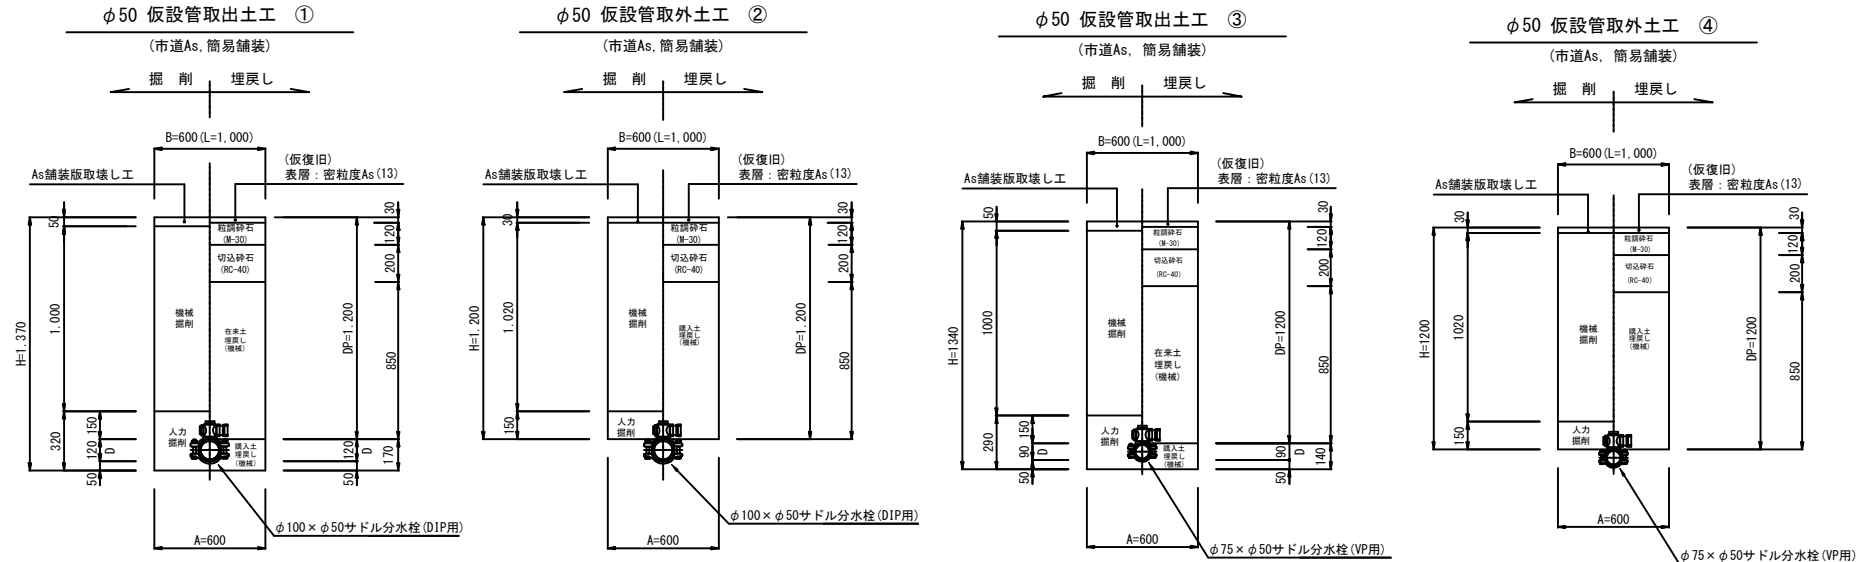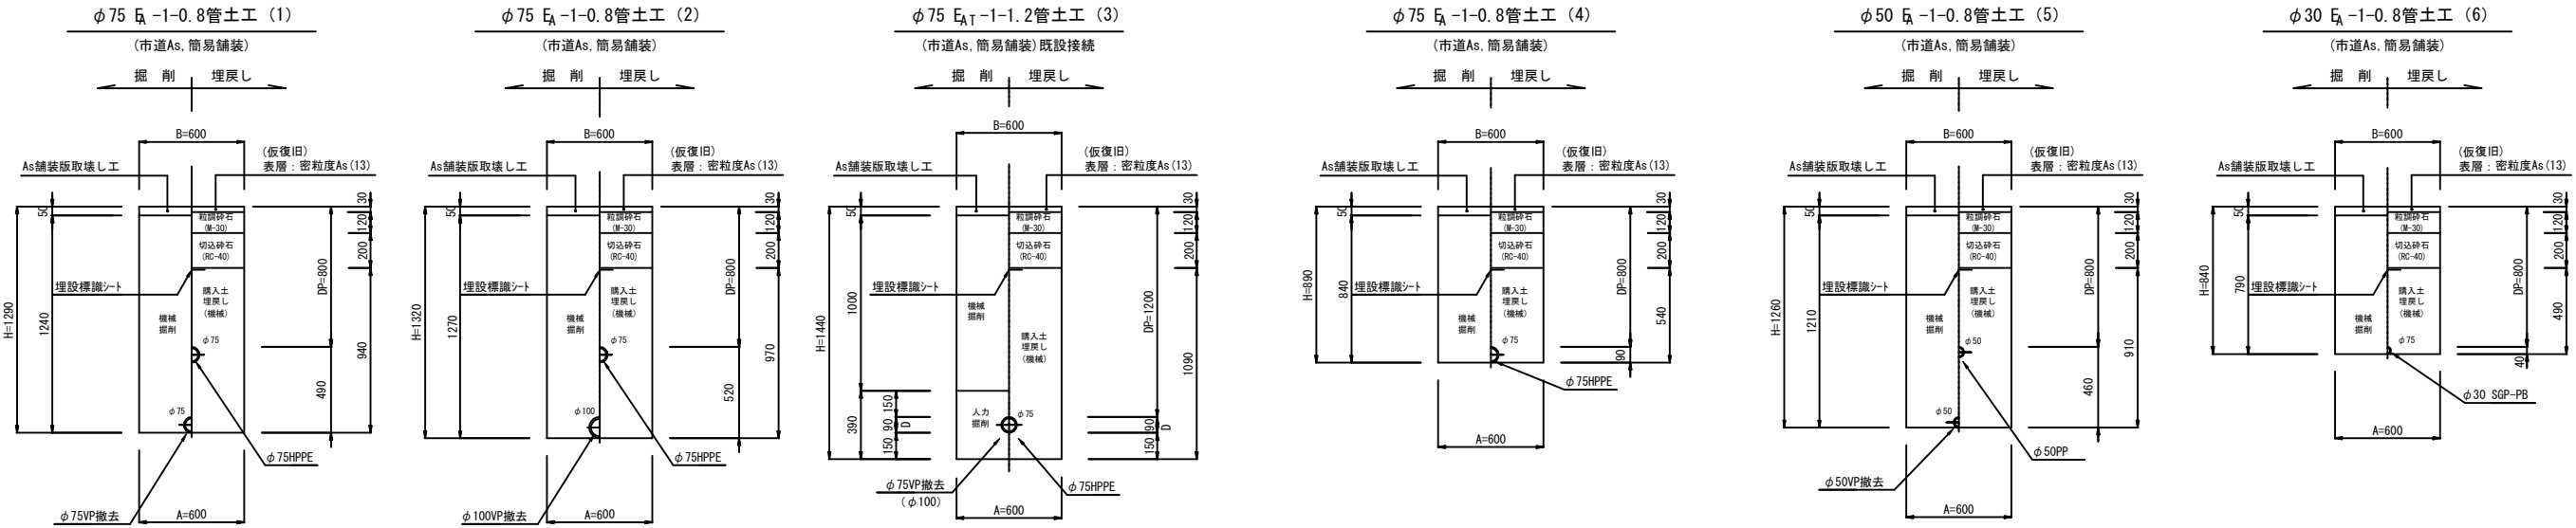

管土工凡例







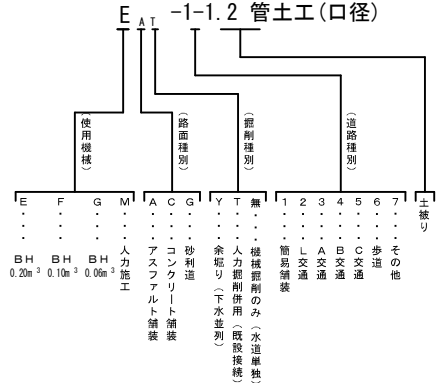


令和 8 年度	
事業名	能美市上水道事業
工事名	配水管改良工事(東任田工区)
箇所	能美市 東任田町 地内
図名	管土工定規図(1/3)
縮尺	S=1/20
図面番号	8 枚の内 5

管土工定規図(2/3)

③東任田町工区

S=1/20

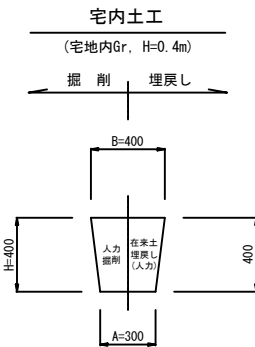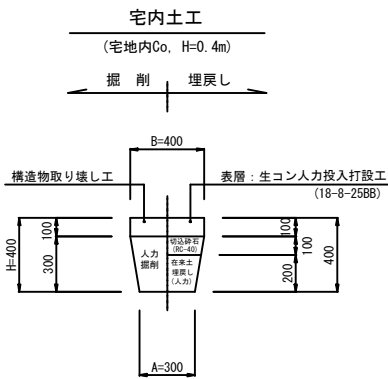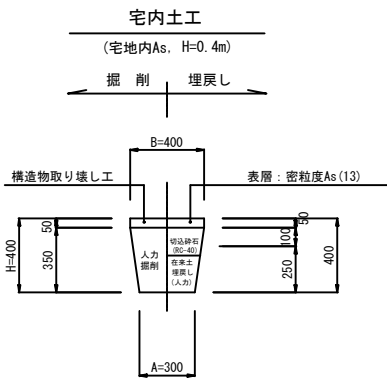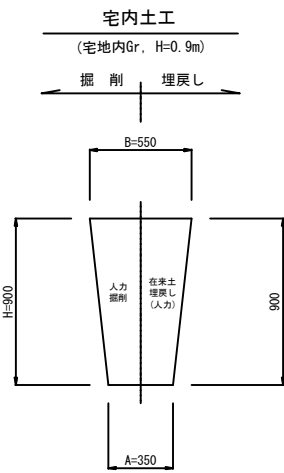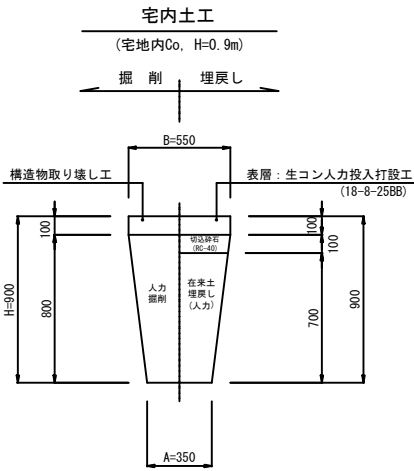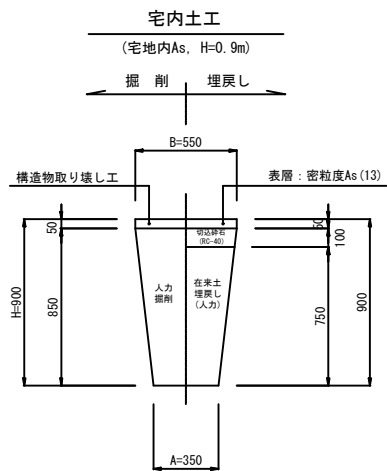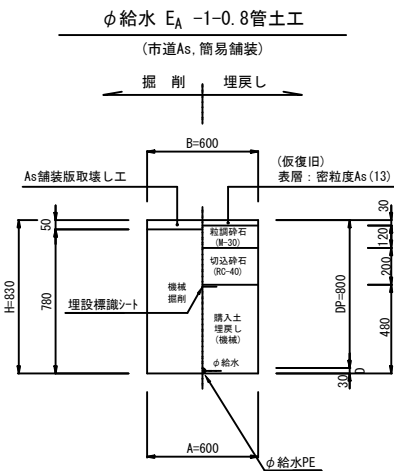

令和 8 年度	
事業名	能美市上水道事業
工事名	配水管改良工事(東任田工区)
箇所	能美市 東任田町 地内
図名	管土工定規図(2/3)
縮尺	S=1/20
図面番号	8 枚の内 6
石 川 県 能 美 市	



令和 年 月 日

製作

③東任田町工区 S=1/20

(車道 交通)

本管口径 $\phi 75$ (VP用)

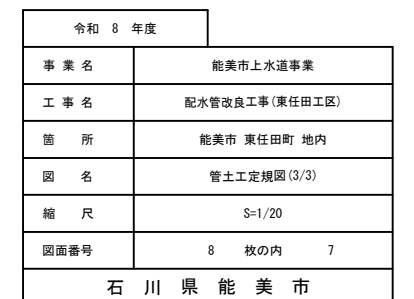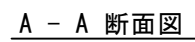


各種標準図


③東任田町工区

S=図示

本設給水工事標準図

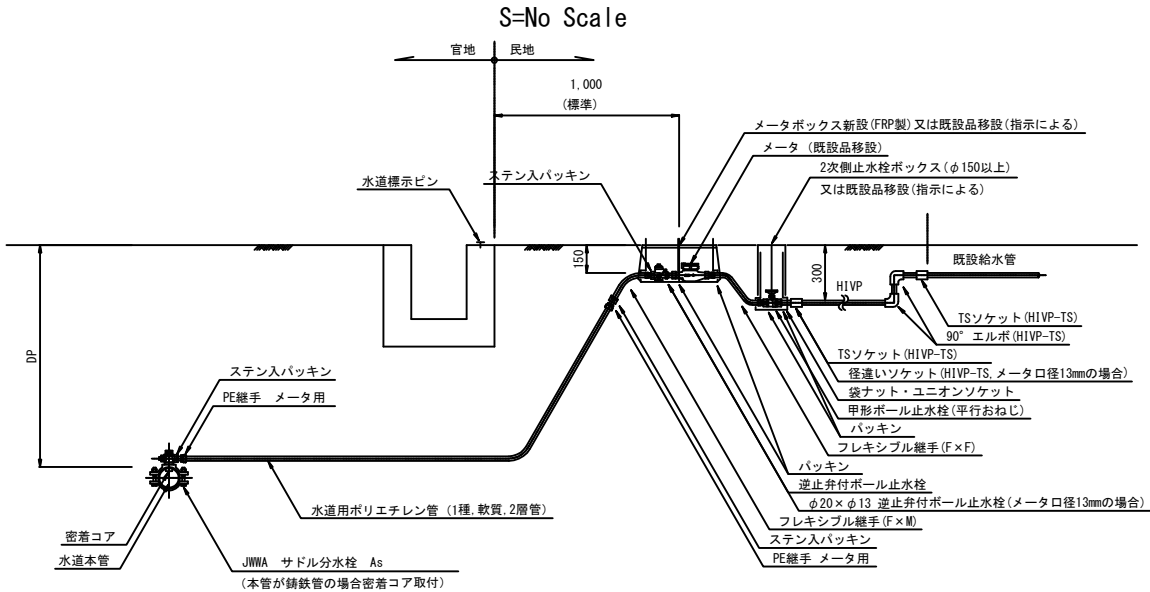


仕切弁筐 (H=600)
φ50~φ150 DP=800

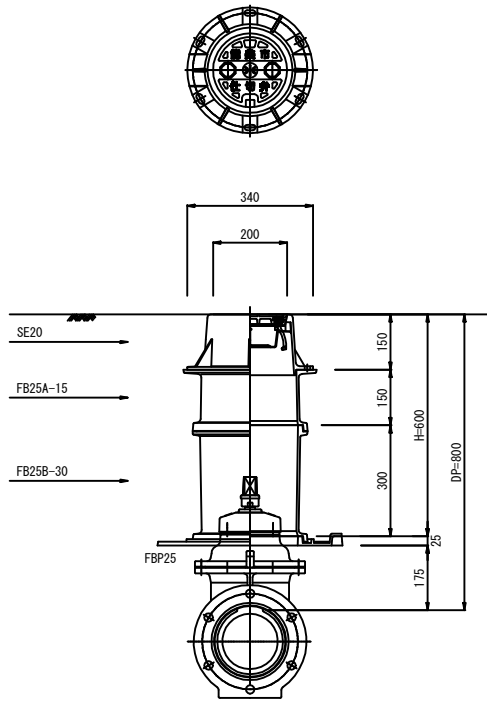


弁筐据付標準図

S=1:10

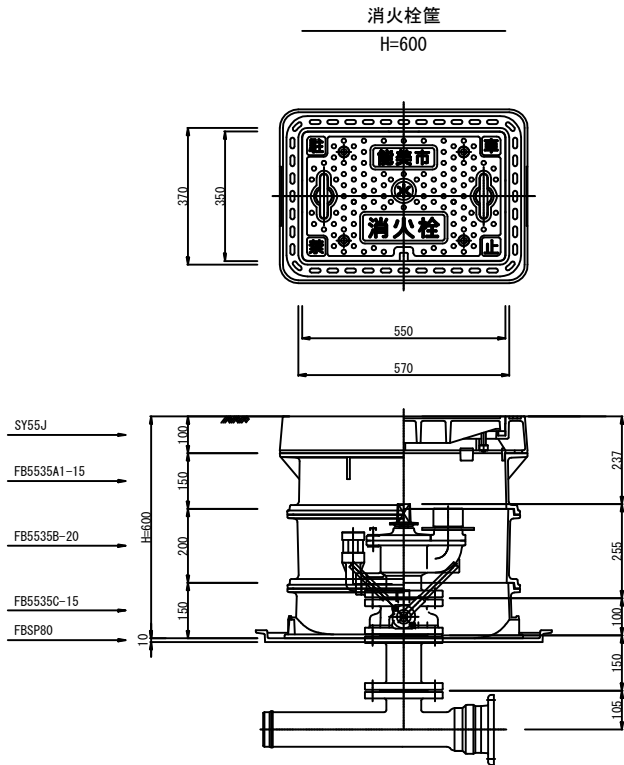

仮設給水工事標準図

S=No Scale

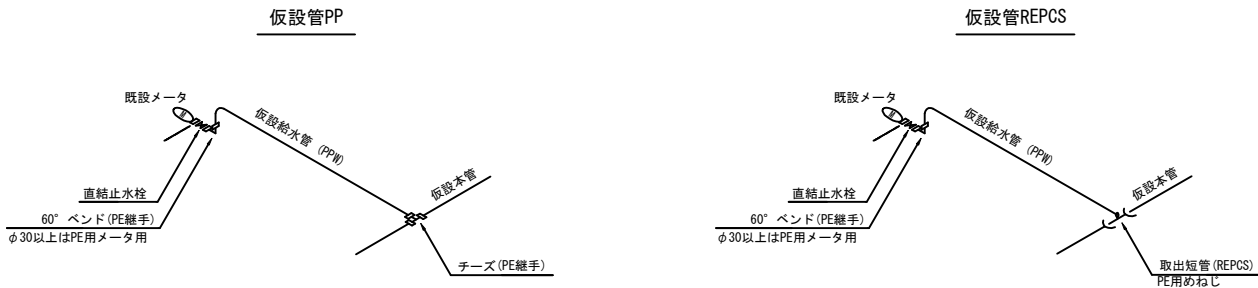

令和 8 年度	
事業名	能美市上水道事業
工事名	配水管改良工事(東任田工区)
箇所	能美市 東任田町 地内
図名	各種標準図
縮尺	S=図示
図面番号	8 枚の内 8
石川県能美市	

令和 年 月 日

製作