



能美市寺井  
第二体育館

防球ネット張替  
3 塁側 62m

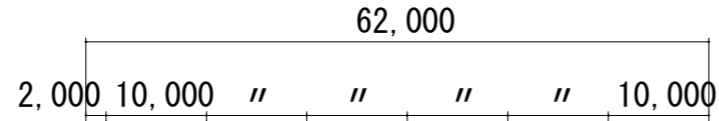

防球ネット張替  
1 塁側 70m

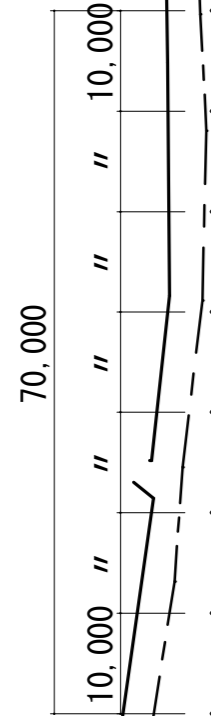

寺井中学校

グラウンド


北校舎

南校舎


講堂

校門

市立寺井保育園

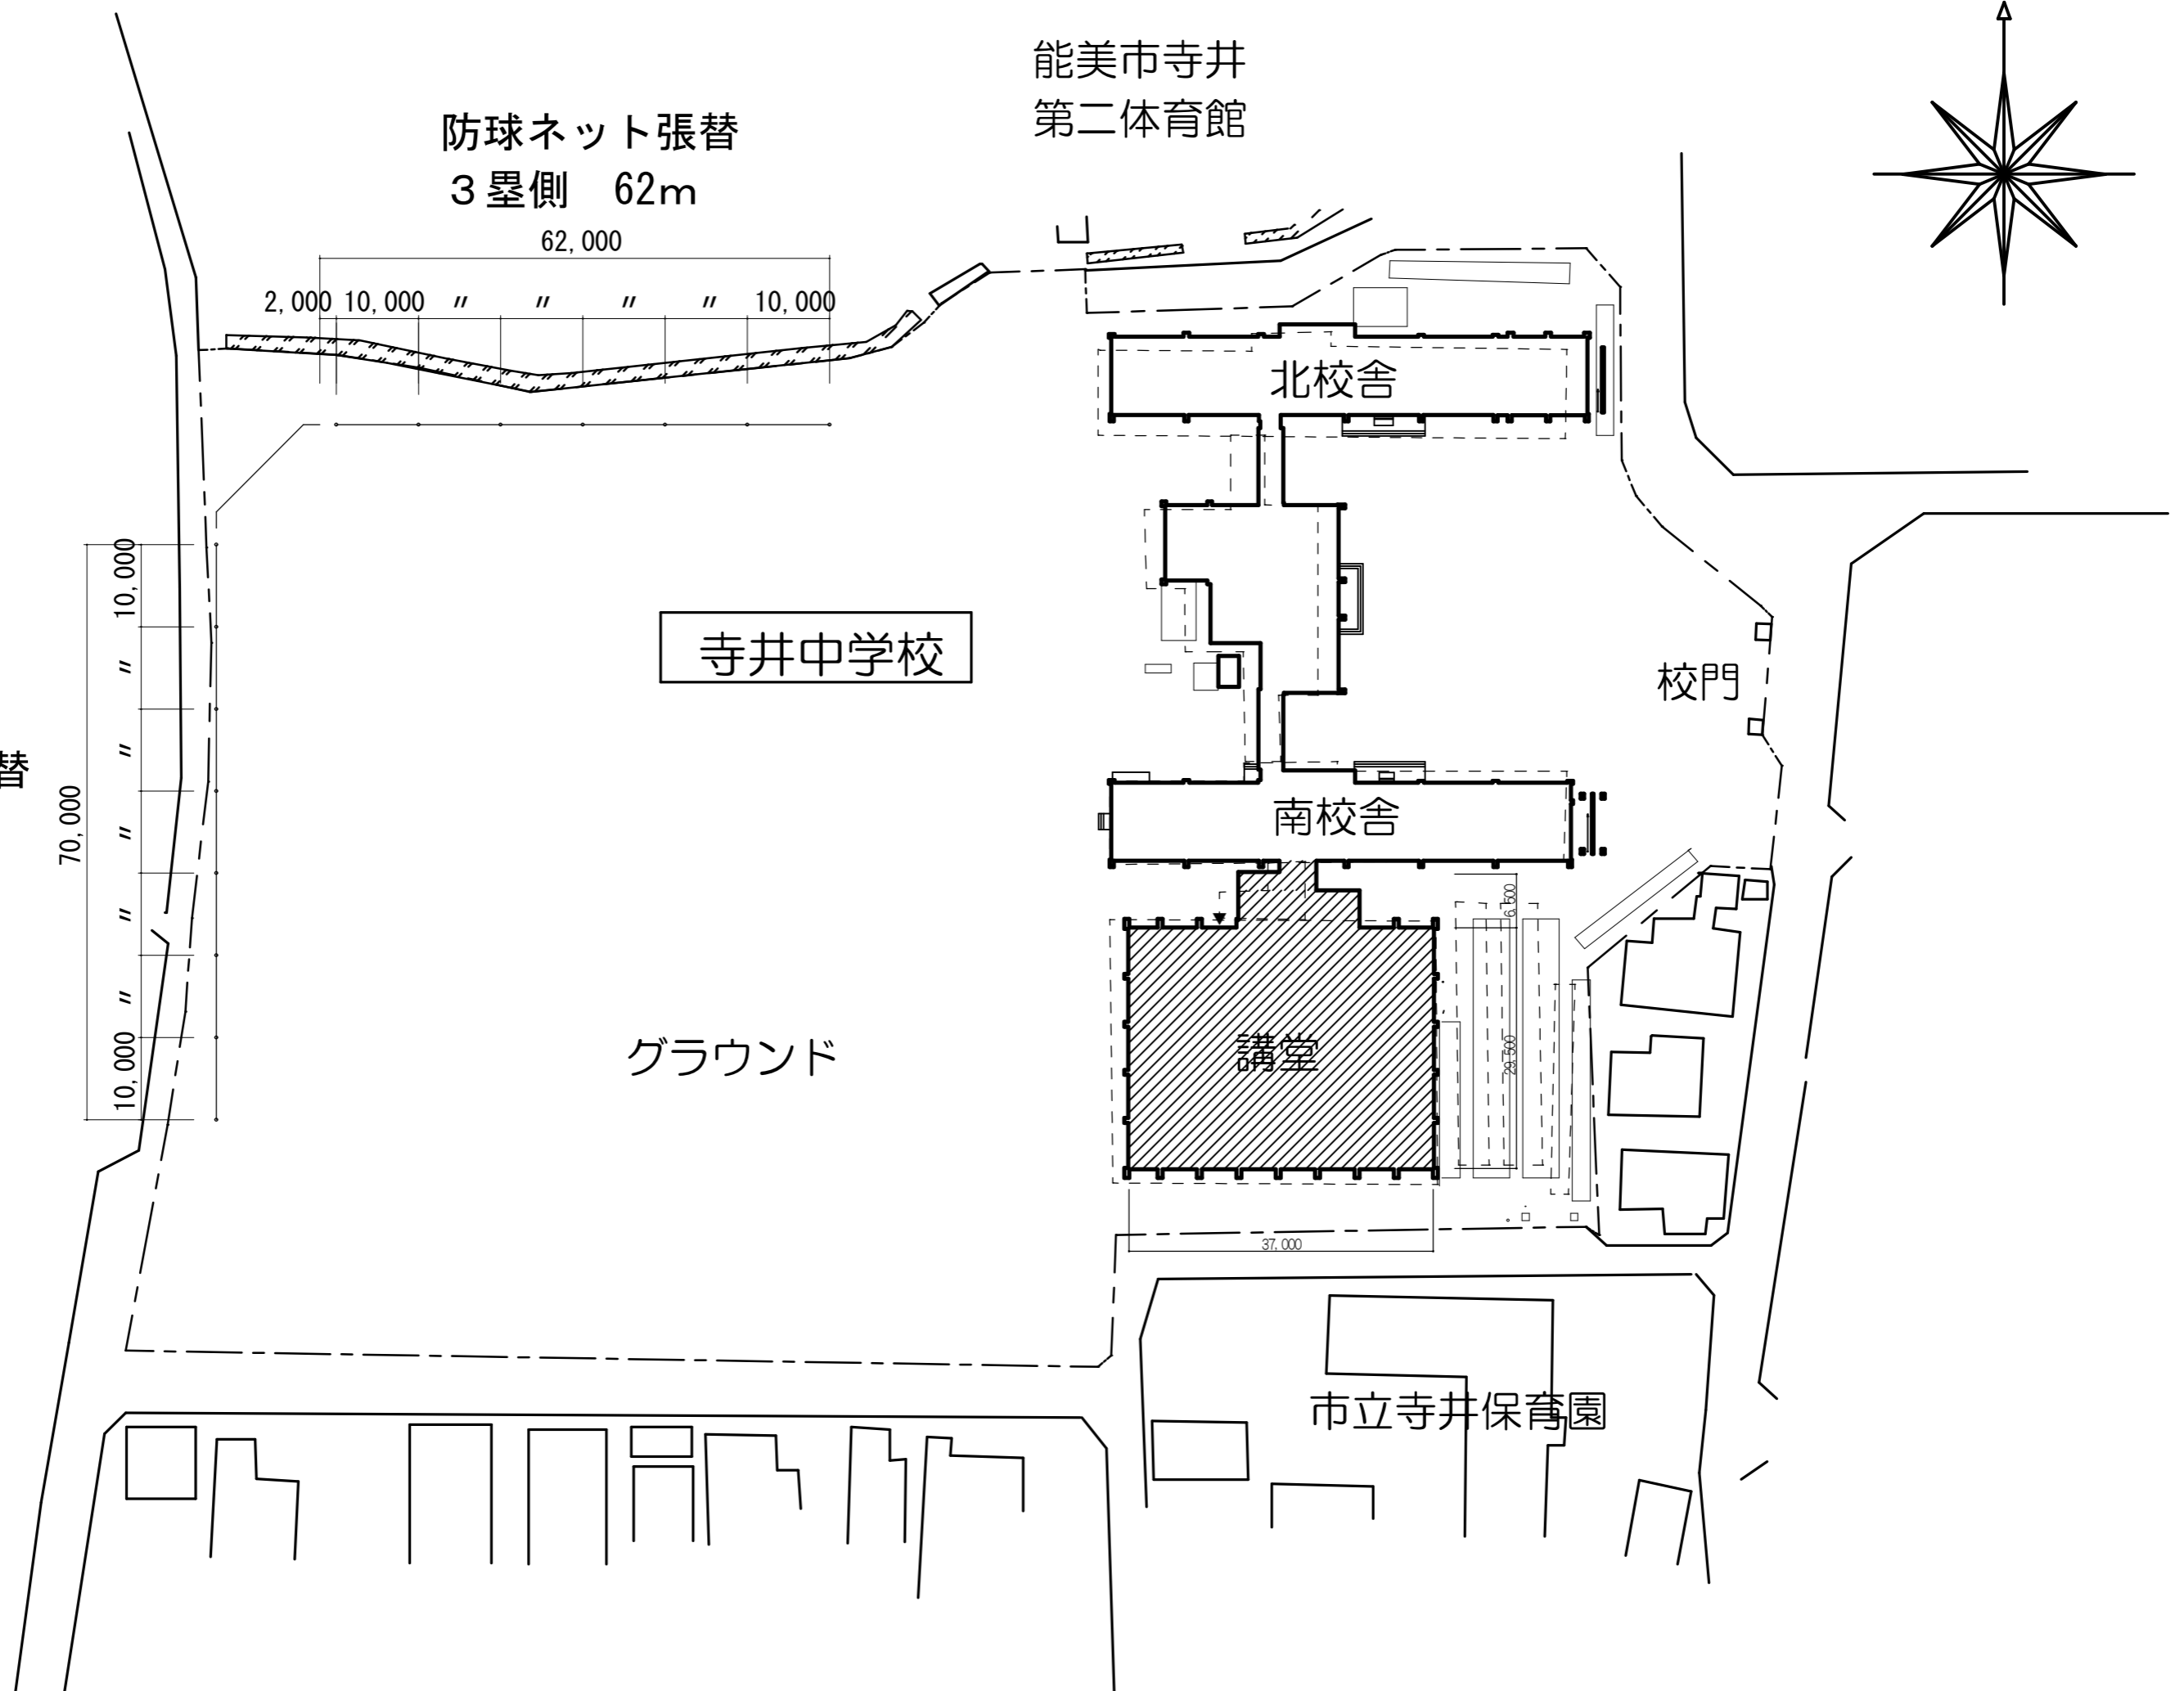

参考図

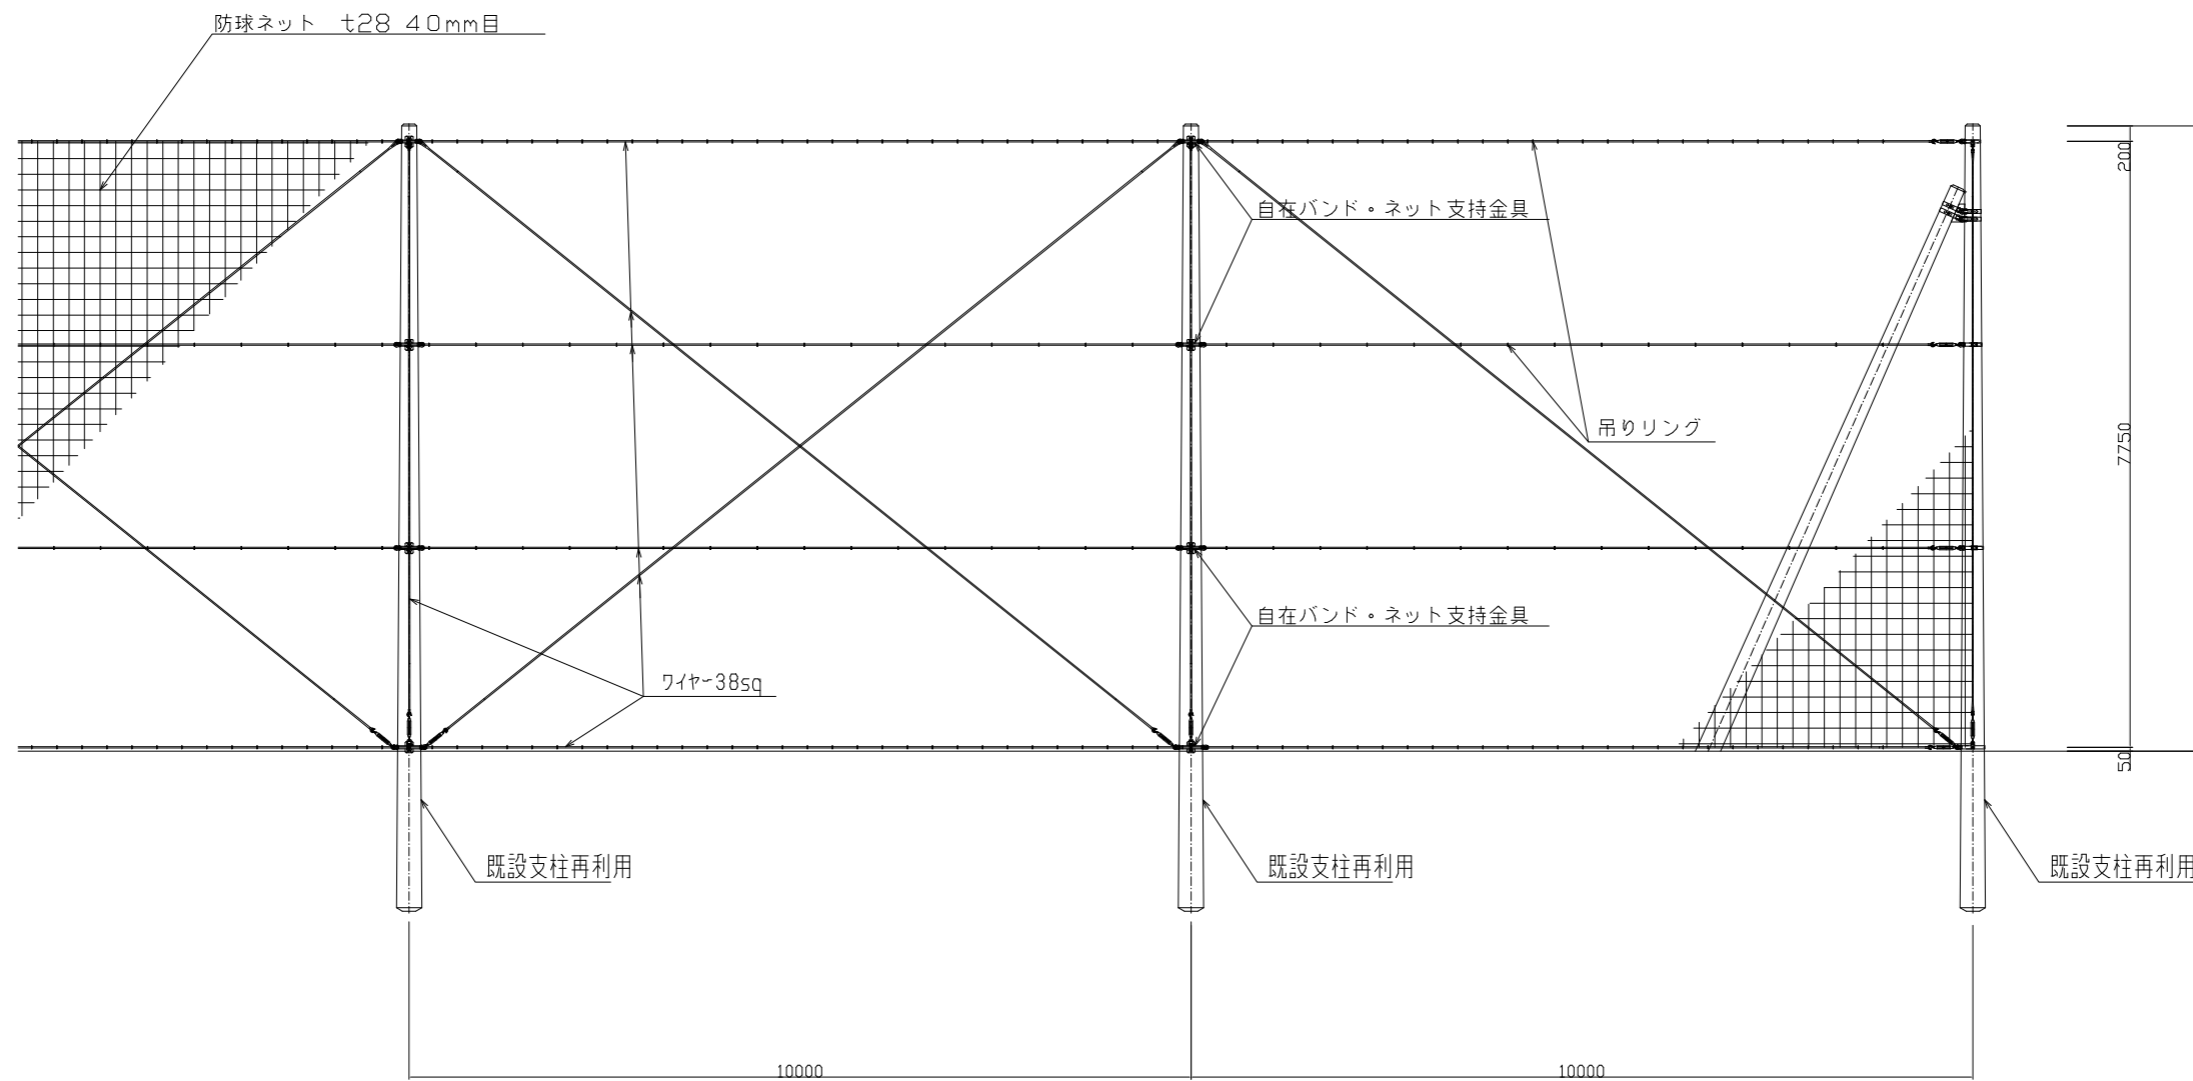

令和 8 年度	
工事名	寺井中学校防球ネット張替修繕
箇所	能美市立寺井中学校
図名	詳細(参考)図
縮尺	
図面番号	2 / 2
能美市	