


## 位置図

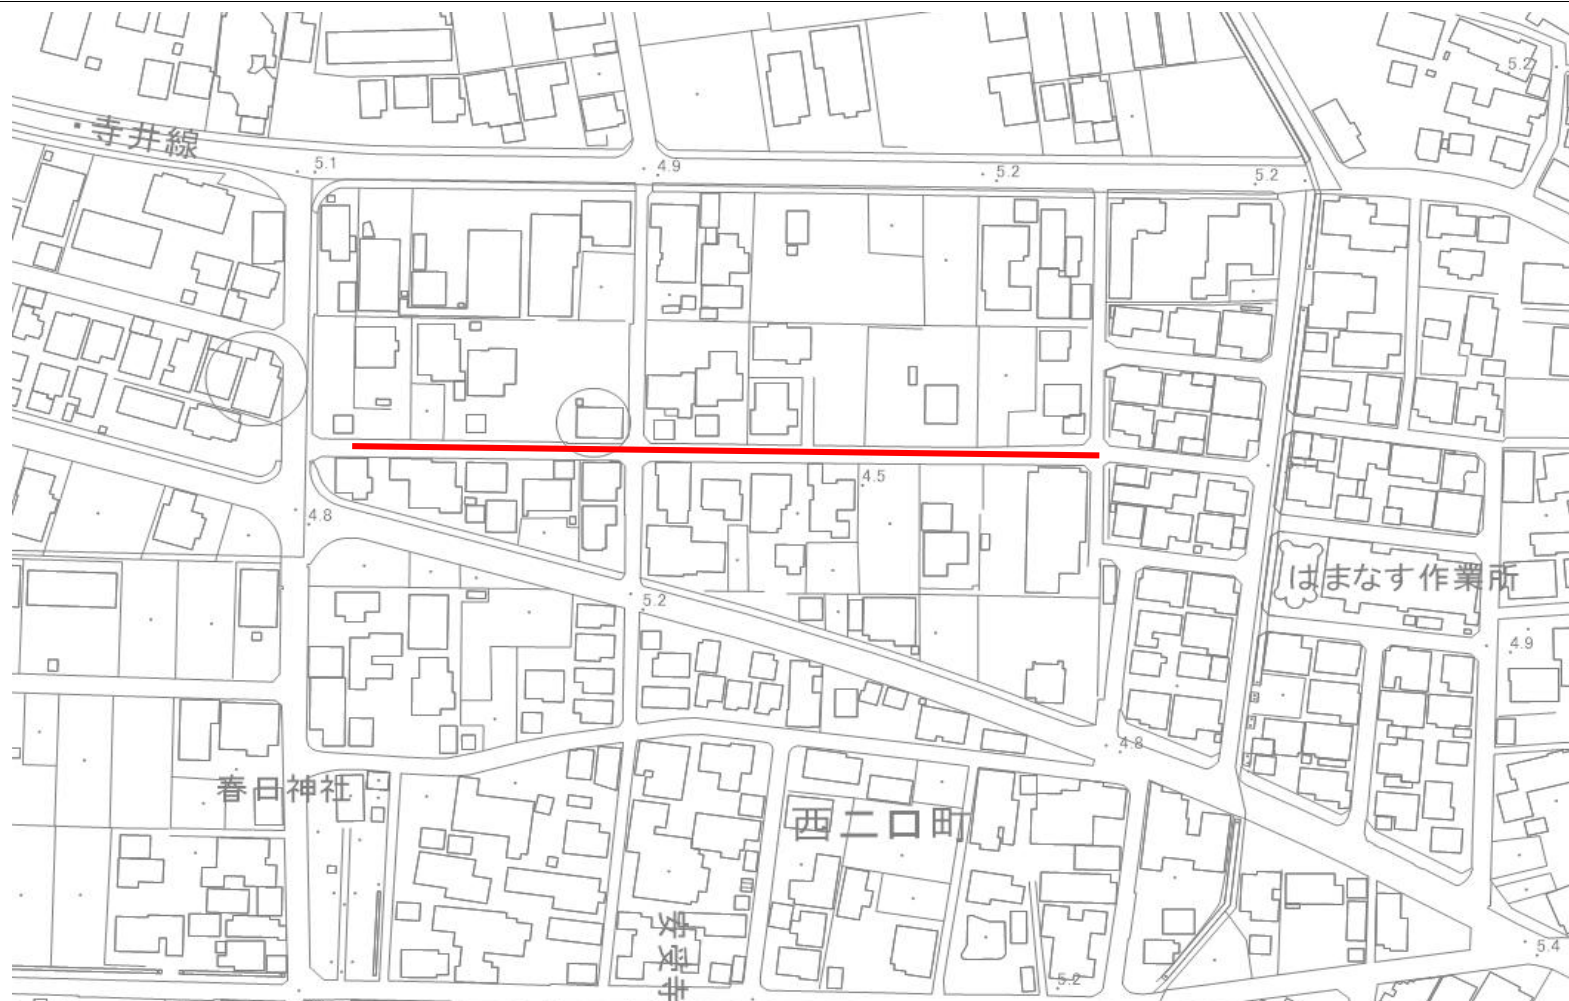

工事名

配水管改良工事（西二口町工区）

工事場所

能美市 西二口町地内