


工 事 位 置 図

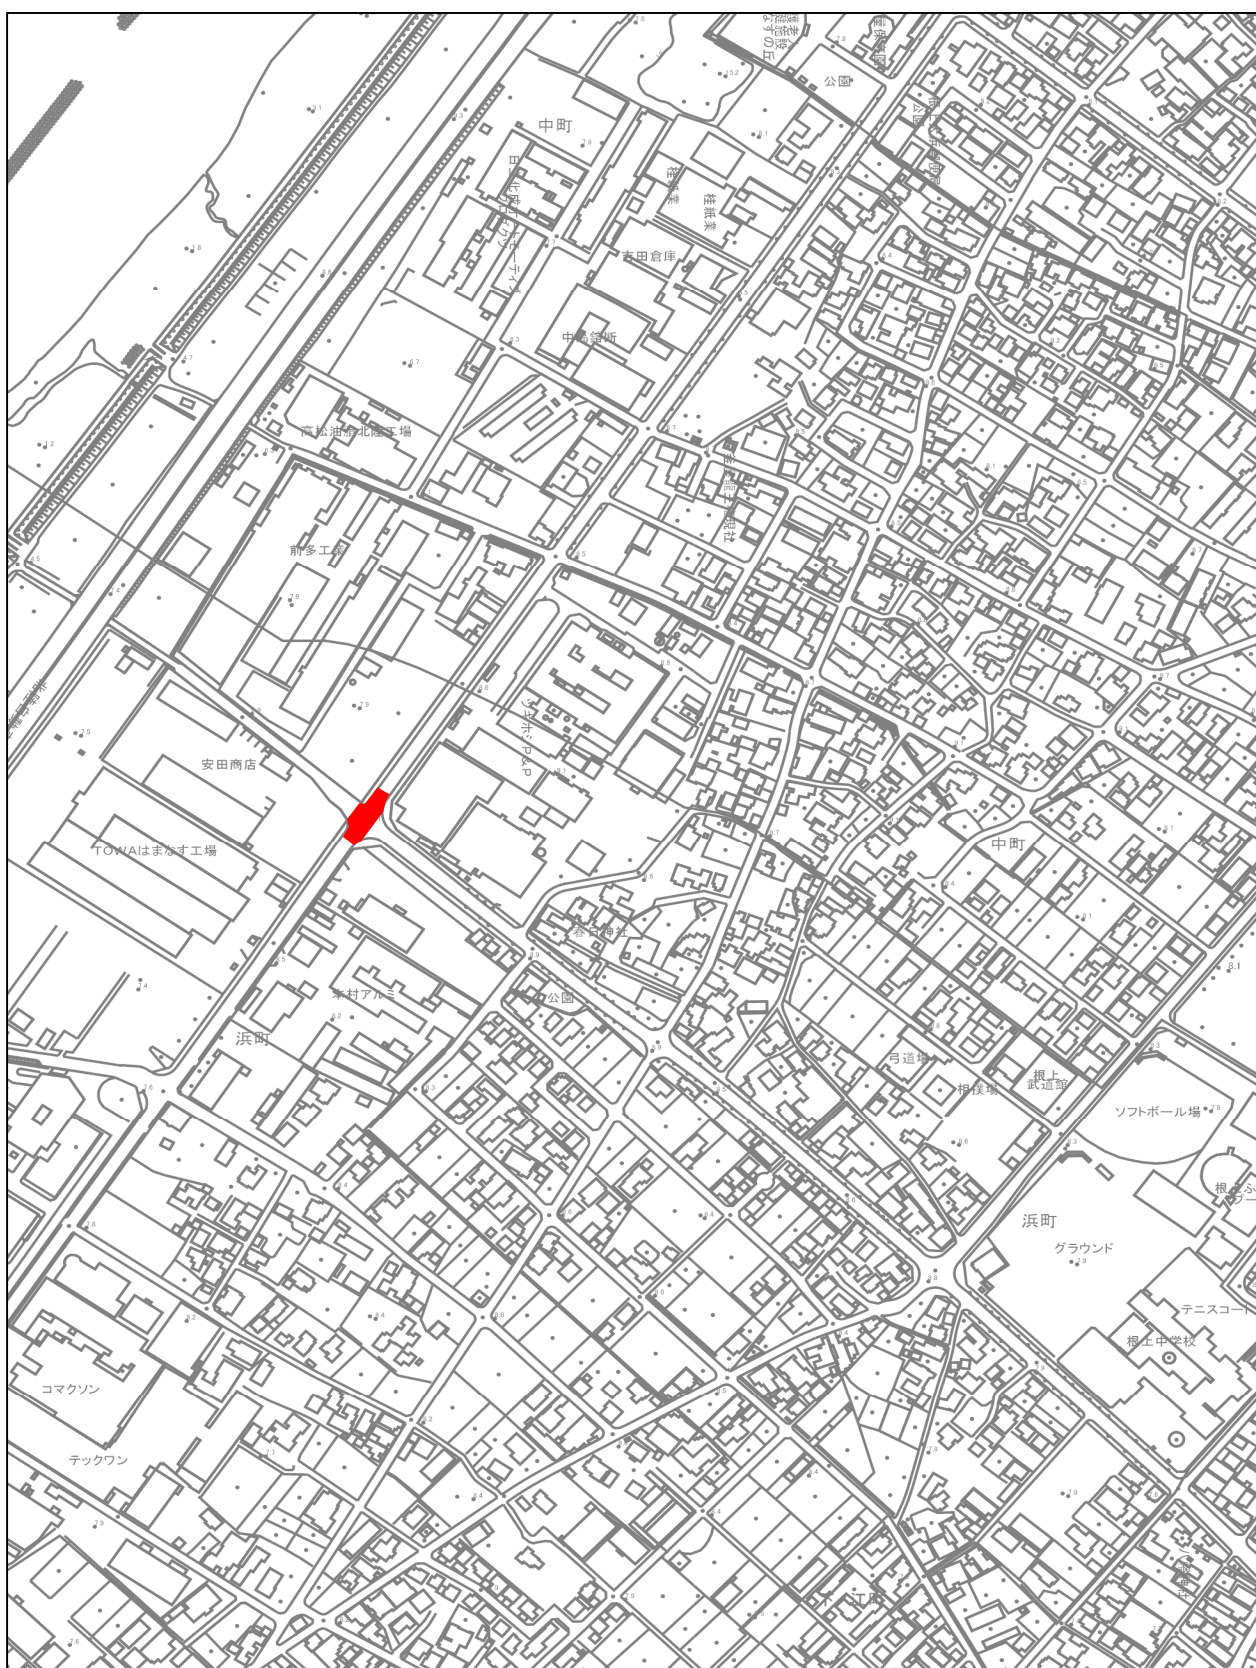

工 事 名

市道木曾街道線（浜町北交差点）舗装改修工事（R8年度）

工 事 箇 所

能美市浜町地内