


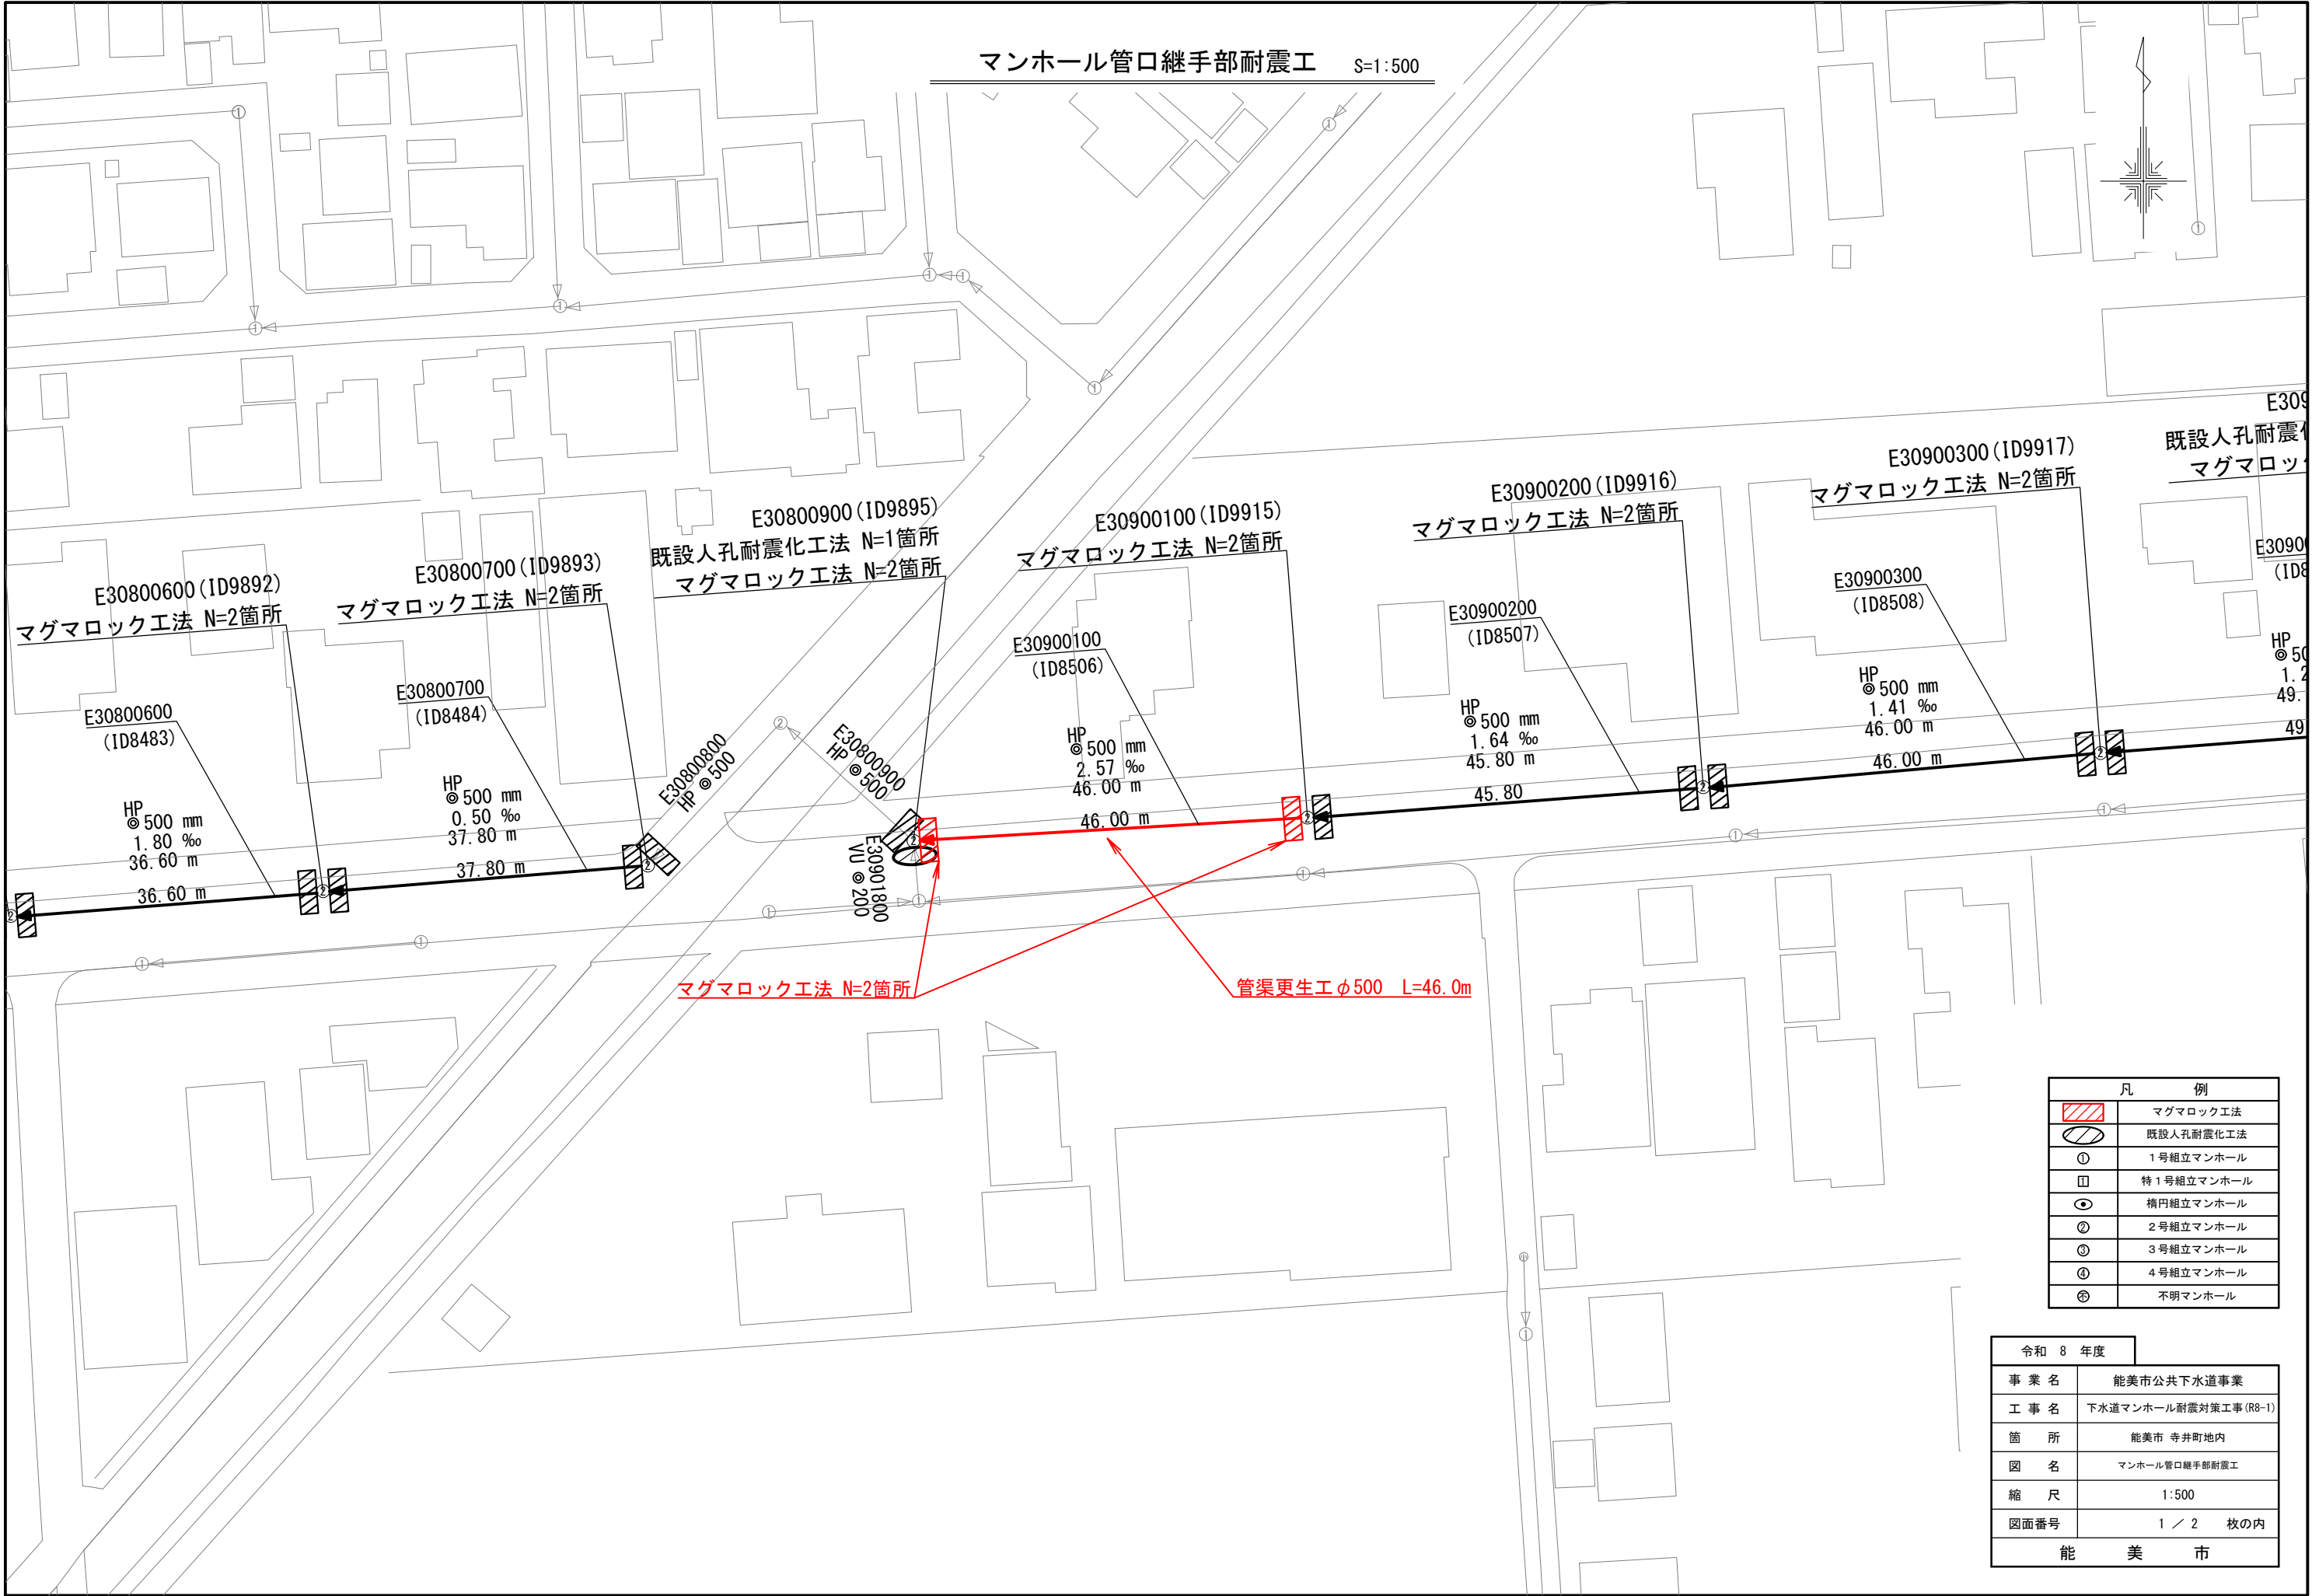


凡 例	
	マグマロック工法
	既設人孔耐震化工法
①	1号組立マンホール
□	特1号組立マンホール
⊙	橋門組立マンホール
②	2号組立マンホール
③	3号組立マンホール
④	4号組立マンホール
⊕	不明マンホール

令和 8 年度	
事業名	能美市公共下水道事業
工事名	下水道マンホール耐震対策工事(R8-1)
箇所	能美市 寺井町地内
図名	マンホール管口継手部耐震工
縮尺	1:500
図面番号	1 / 2 枚の内
能 美 市	

マグマロック工法mini・NGJ標準構造図

マグマロック工法mini・NGJ

縦断面図

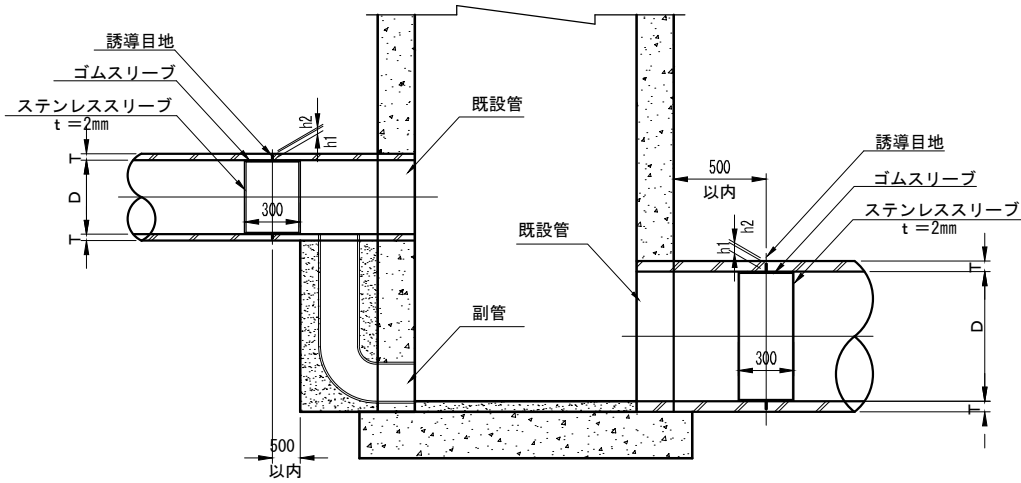

※ 実施にあたっては事前調査を行い壁厚、管継手位置等の結果をもとに誘導目地の位置を決定する。

寸法表

単位：mm

D	管種	T	h1	h2	備考
200	鉄筋コンクリート管	27	17	10	
250	鉄筋コンクリート管	28	18	10	
300	鉄筋コンクリート管	30	20	10	
350	鉄筋コンクリート管	32	22	10	
400	鉄筋コンクリート管	35	25	10	
450	鉄筋コンクリート管	38	28	10	
500	鉄筋コンクリート管	42	27	15	
600	鉄筋コンクリート管	50	35	15	
700	鉄筋コンクリート管	58	43	15	

h1：誘導目地深

h2：管厚残り代

令和 8 年度	
事業名	能美市公共下水道事業
工事名	下水道マンホール耐震対策工事（R8-1）
箇所	能美市 寺井町 地内
図名	マグマロック工法mini NGJ標準構造図
縮尺	—
図面番号	2 / 2 枚の内
能 美 市	